


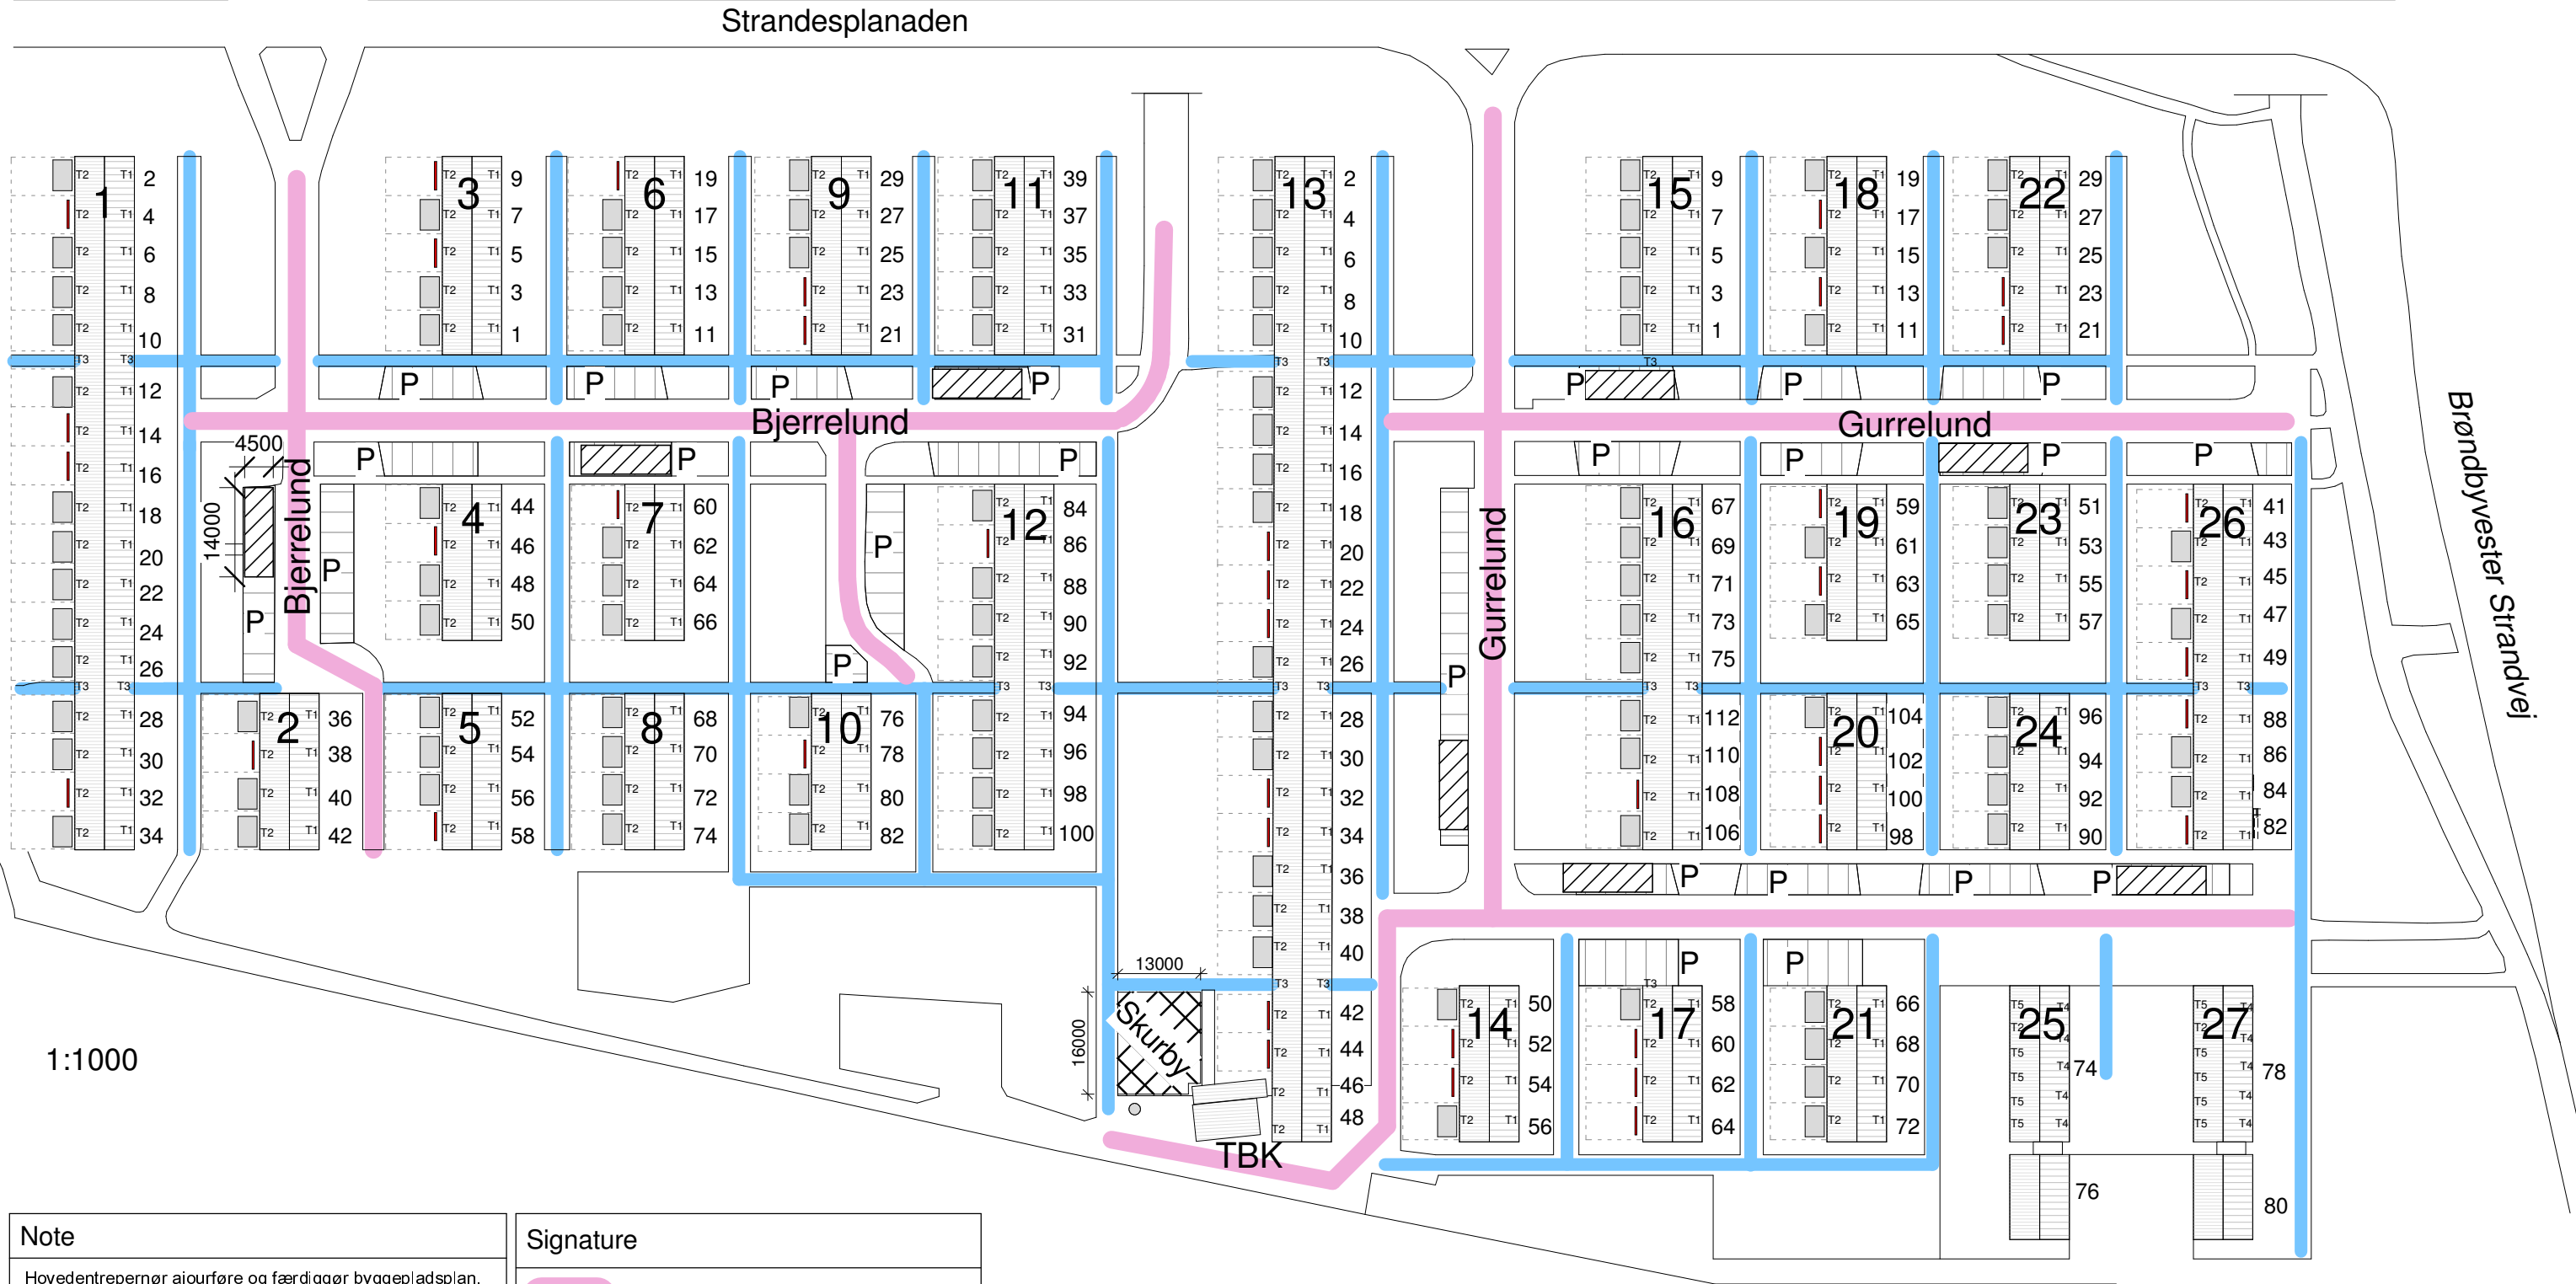

Note
Hovedentreprenør ajourføre og færdiggør byggepladsplan, herunder placering eller angivelse af: - Byggepladsbelysning - Foreskrevne/forudsatte tekniske hjælpemidler. - Materialepladser - Velfærdsforanstaltninger - Tilslutningssteder for tekniske installationer - Førstehjælpsudstyr
Henvisninger
Byggesagbeskrivelse

Signature
Eksisterende kørevej. Asfalt
Eksisterende gangstier. Asfalt
Skurvogne - Toiletfaciliteter - Værkstedskontainere - Teltværksteder
Affaldscontainere, materialeoplæg
TBK Tilslutningssted for brugsvand, koldt

Hæk eller hegn
Udestue (111 stk.)
Markise (42 stk.)

Rev	Dato	Noter	Ini
Gurrelund – Bjerrelund. Facaderenovering			
Gurrelund - Bjerrelund. 2660 Brøndby Strand			
Tranemosegård Afd.15 V/BO-VEST			
Tegn.: NFE Kontr.: JSK Godk.: BNE			
Dato: 20/01/16 Mål: As indicated			
Byggepladsplan			
ARKITEKT RUBOW arkitekter A/S			
BREDGADE 25 opgang X 1260 KØBENHAVN K			
E-mail: info@rubowarkitekter.dk TLF.: 3369 1122			