
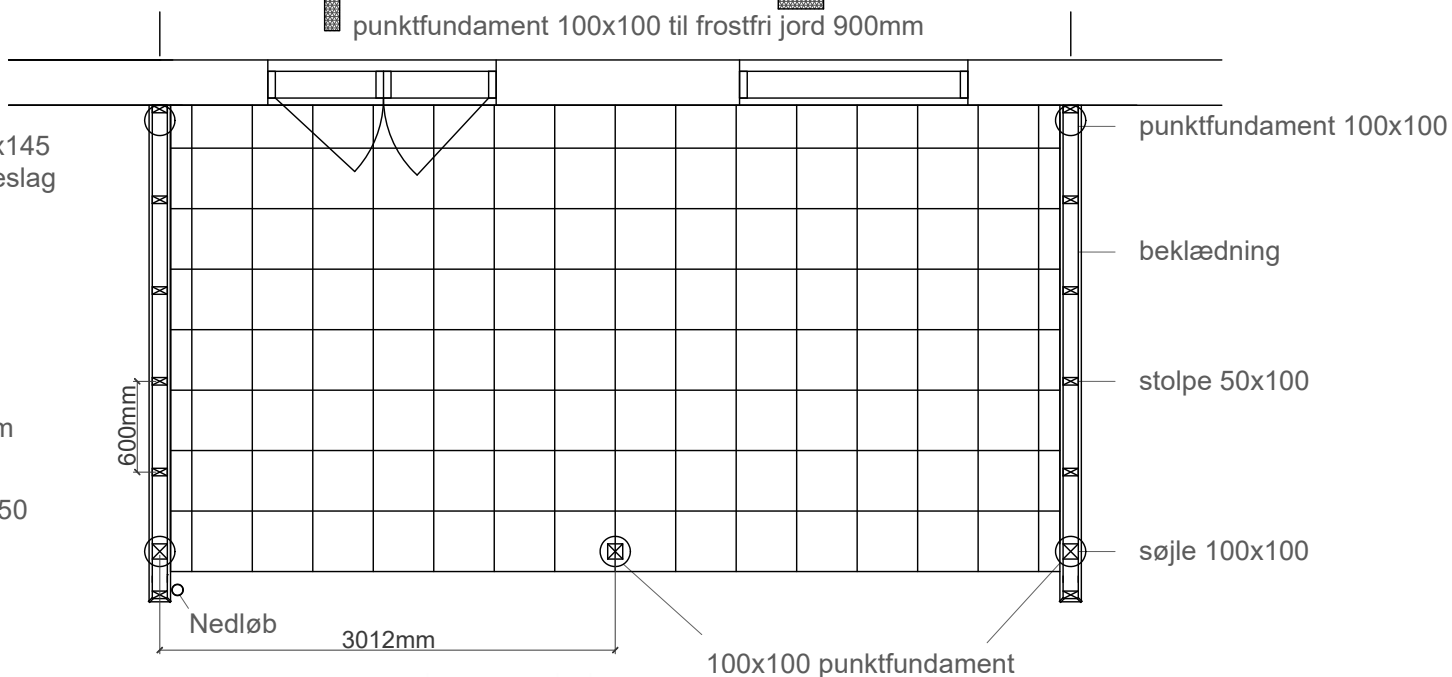
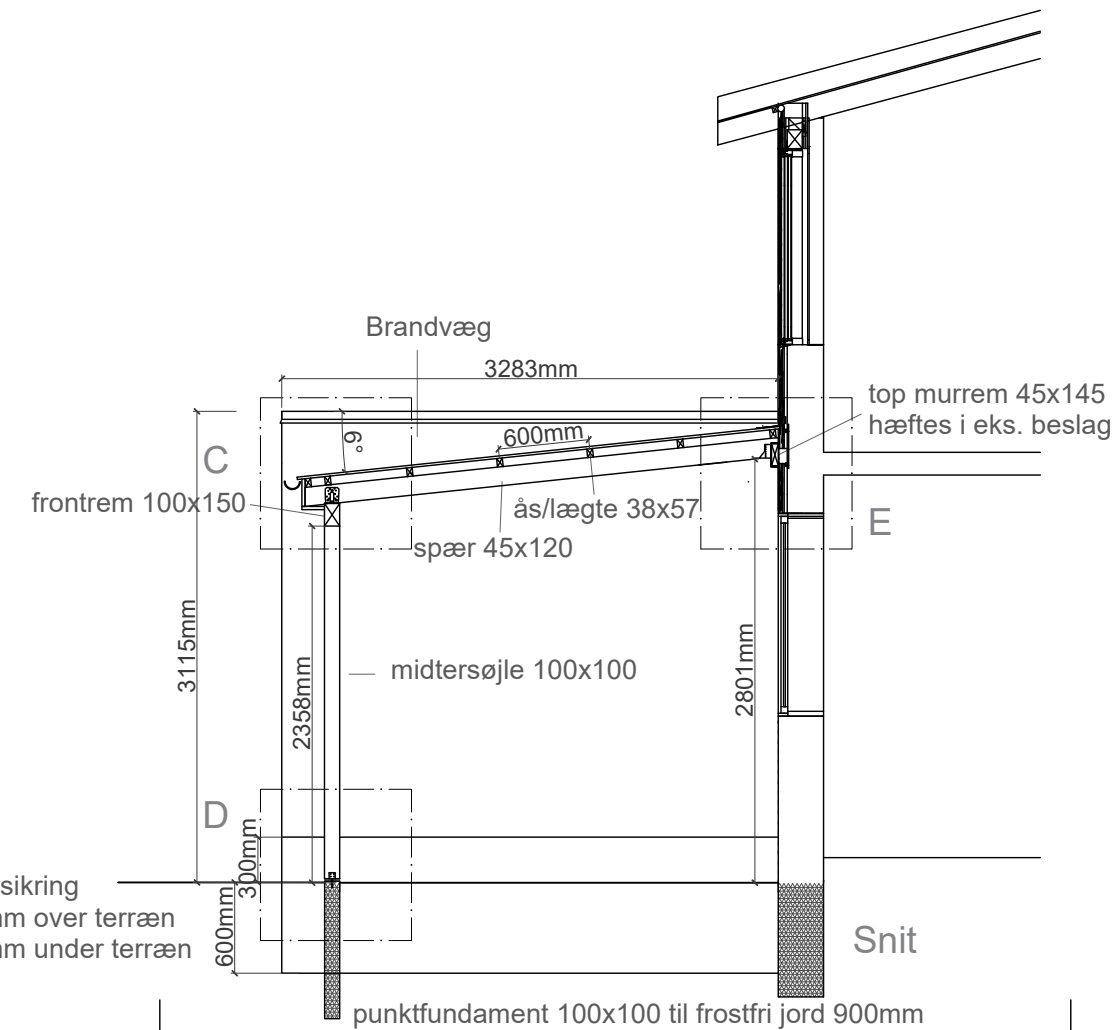


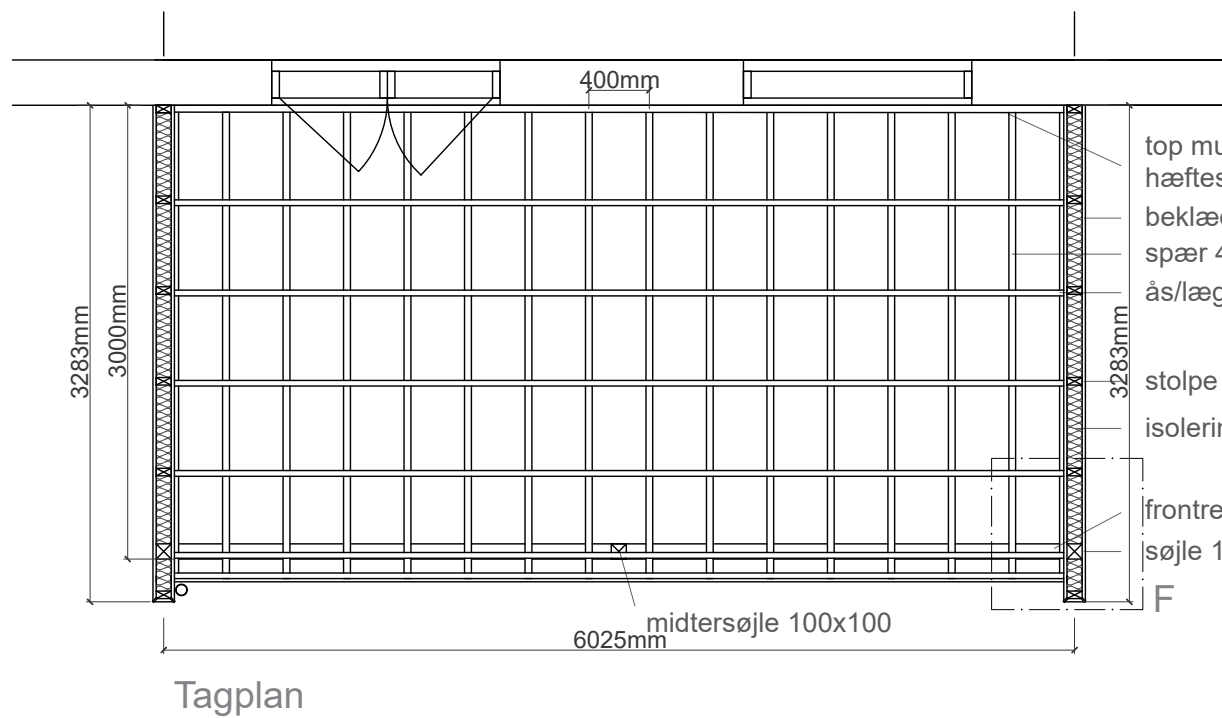

novaform
ARKITEKTERNE

Dronningsgade 66, 2. sal - 1420 København K - +45 27 28 40 09 - mail@novaform.dk

SAG: Gurrelund, Matr.nr.14 EØ, Brøndbyvester By, 2660 Brøndby Strand

SAG NR: 17-237

EMNE: Tilbygning - Overdækning - Plan, Snit, Opstalt

TEGN AF: MH/CD



MÅL: 1:50

REV. DATO: 22/03/2019

A1.01

BYGHERRE: Tranemosegård, afd. T15 Gurrelund-Bjerrelund, Ejendomskontoret, Gurrelund 44, 2660 Brøndby Strand

NB:
Mål på tegninger er anvisende og skal kontrolleres og godkendes af hovedentreprenøren inden udførelse.

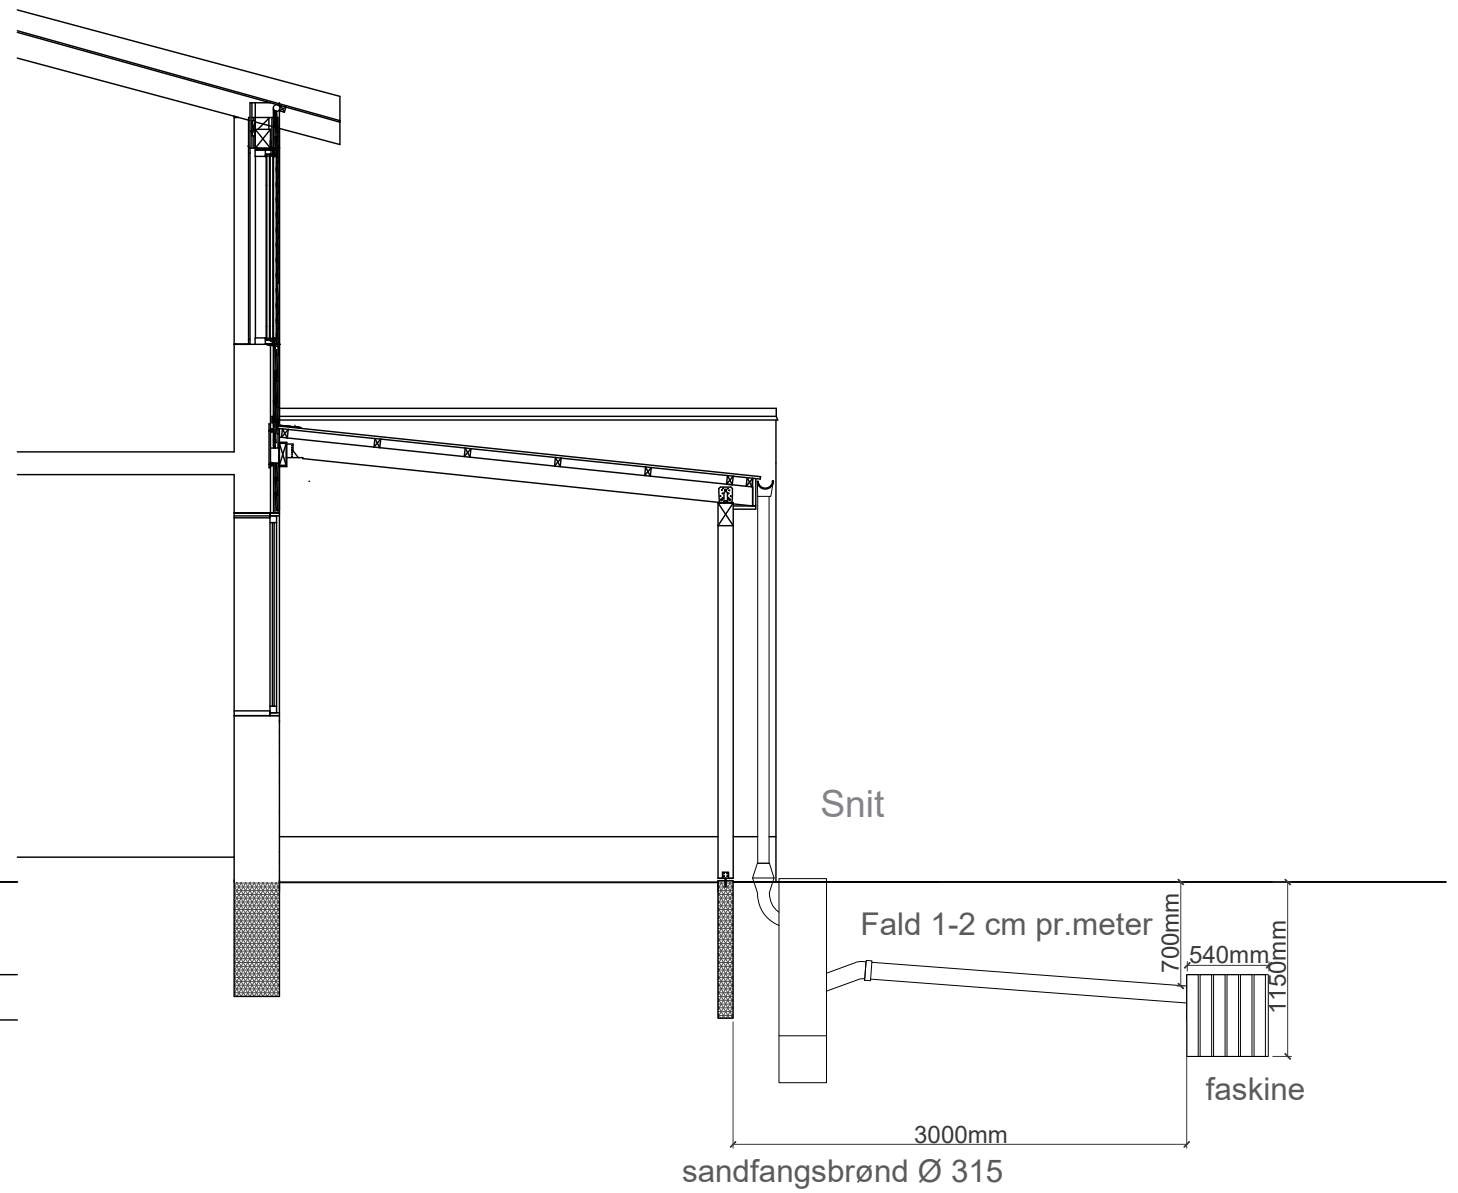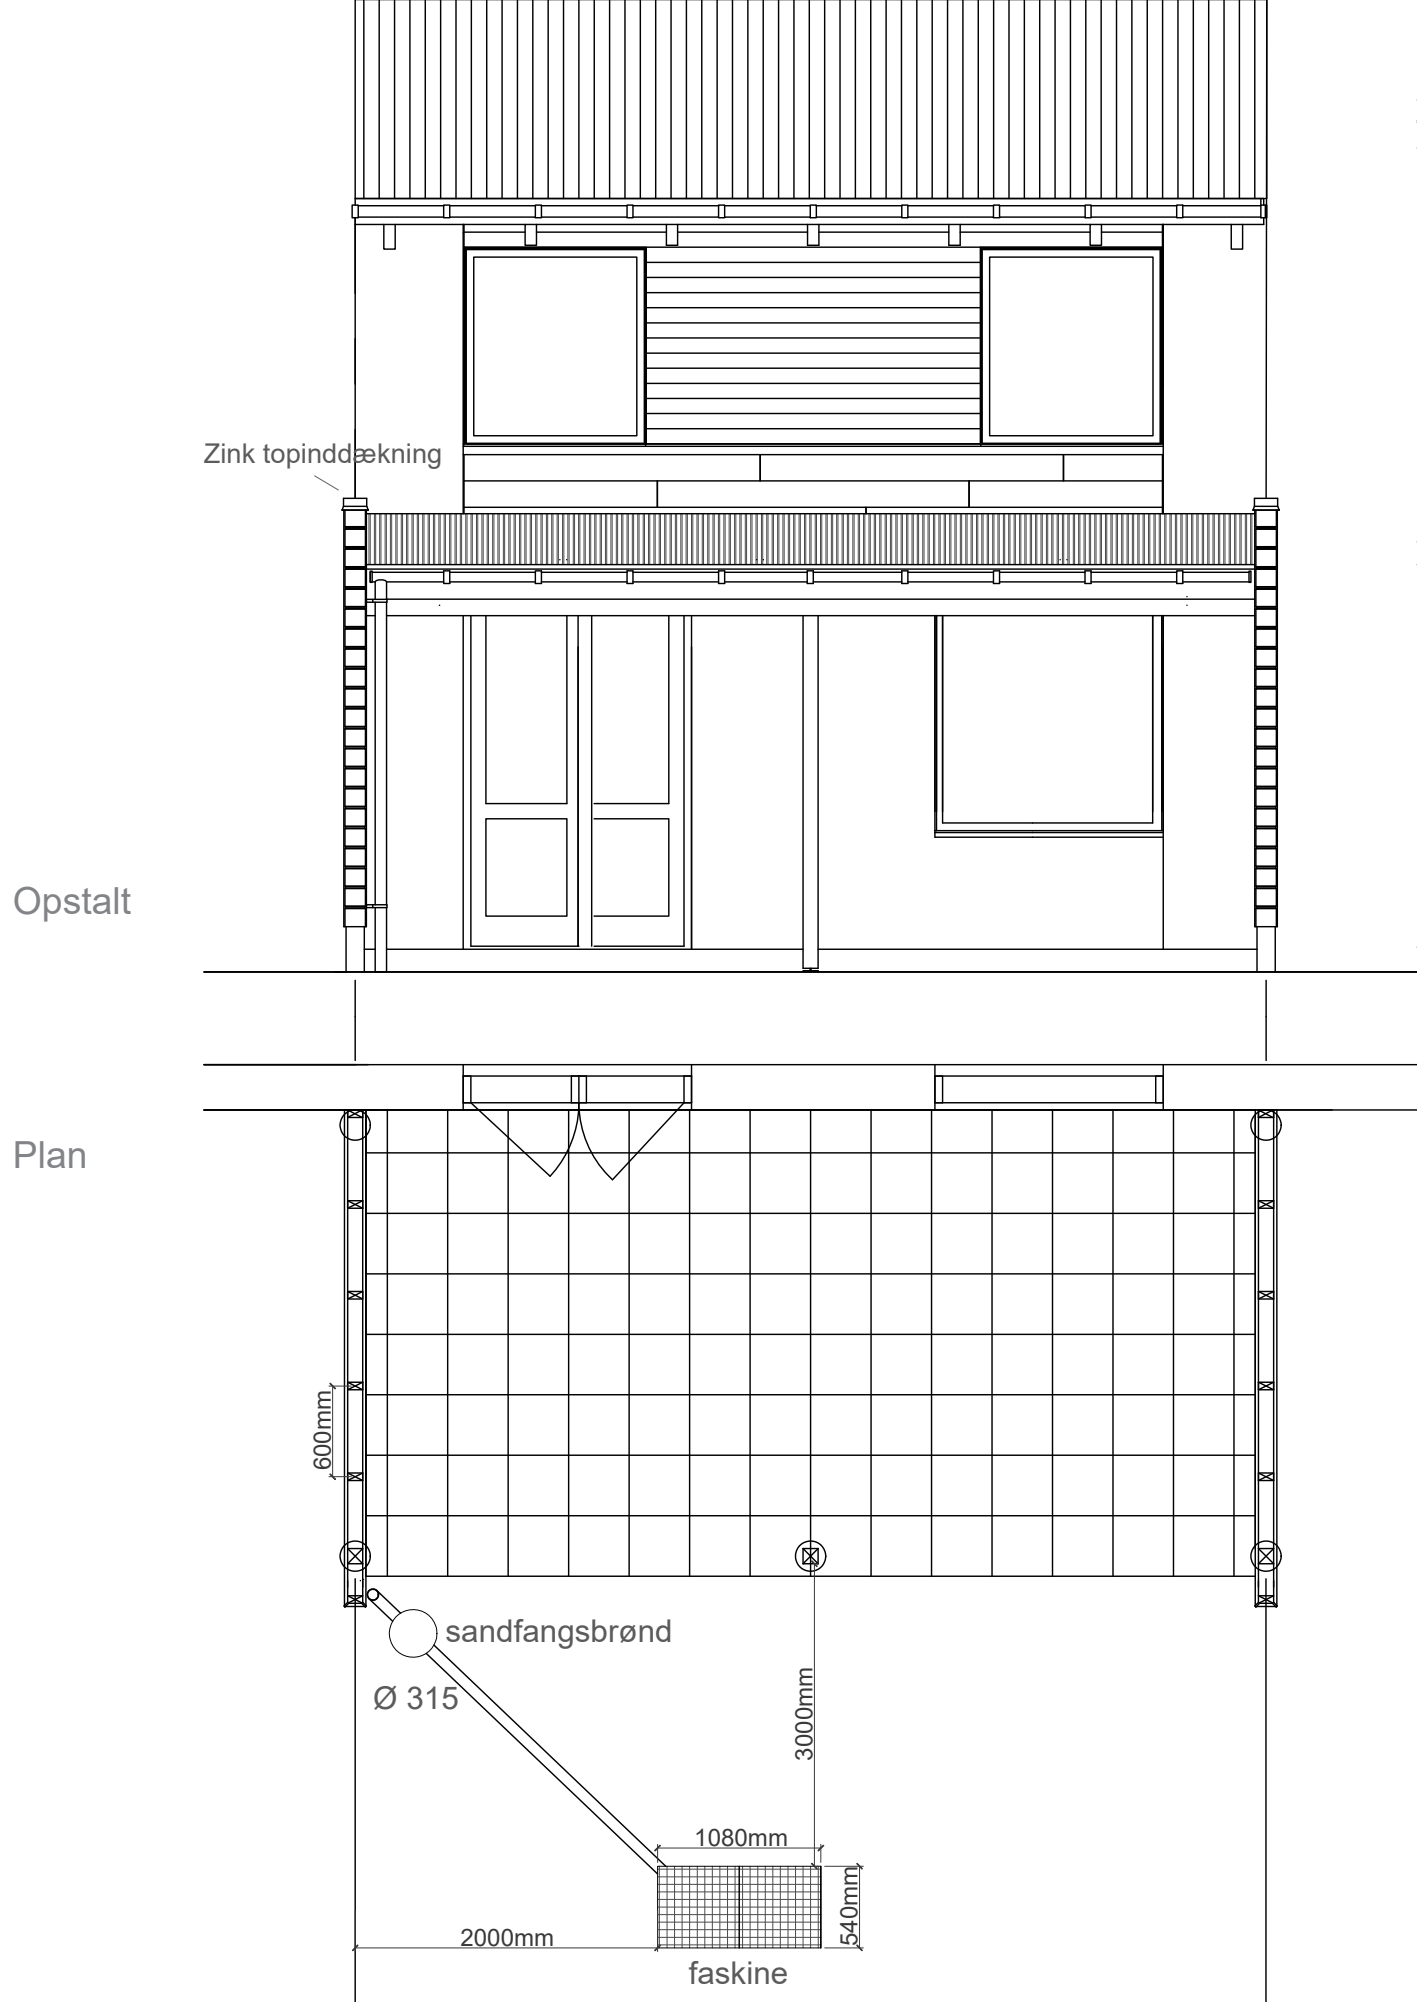

NB:
Mål på tegninger er anvisende og skal kontrolleres og godkendes af hovedentreprenøren inden udførelse.

novaform
ARKITEKTERNE

Dronningsgade 66, 2. sal - 1420 København K - +45 27 28 40 09 - mail@novaform.dk

SAG: Gurrelund, Matr.nr.14 EØ, Brøndbyvester By, 2660 Brøndby Strand

SAG NR: 17-237

EMNE: Tilbygning - Overdækning - Faskine



TEGN AF: MH/CD

MÅL: 1:50

REV. DATO: 22/03/2019

A1.02



BYGHERRE: Tranemosegård, afd. T15 Gurrelund-Bjerrelund, Ejendomskontoret, Gurrelund 44, 2660 Brøndby Strand

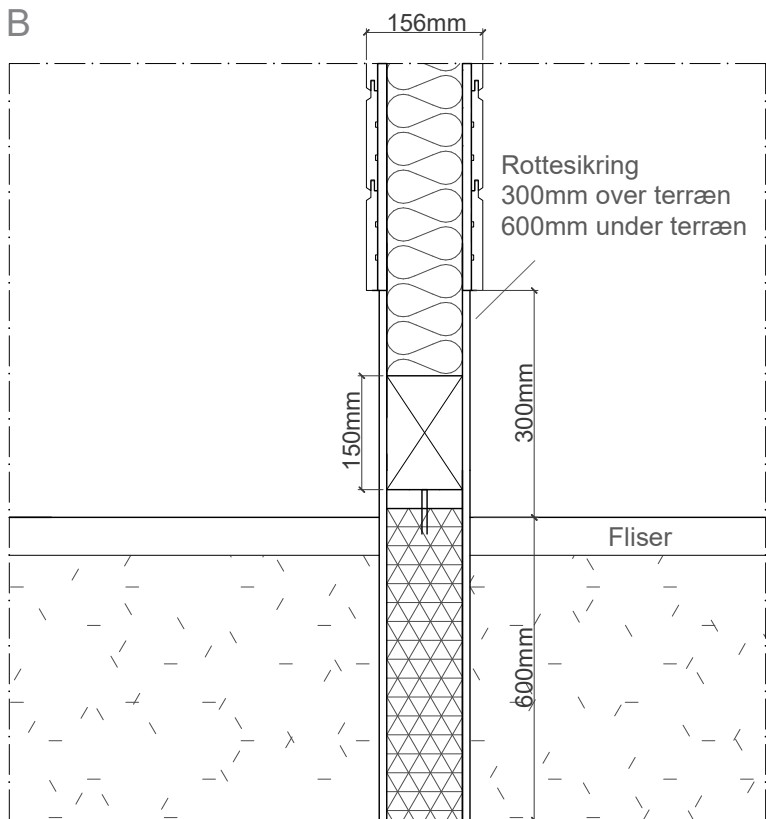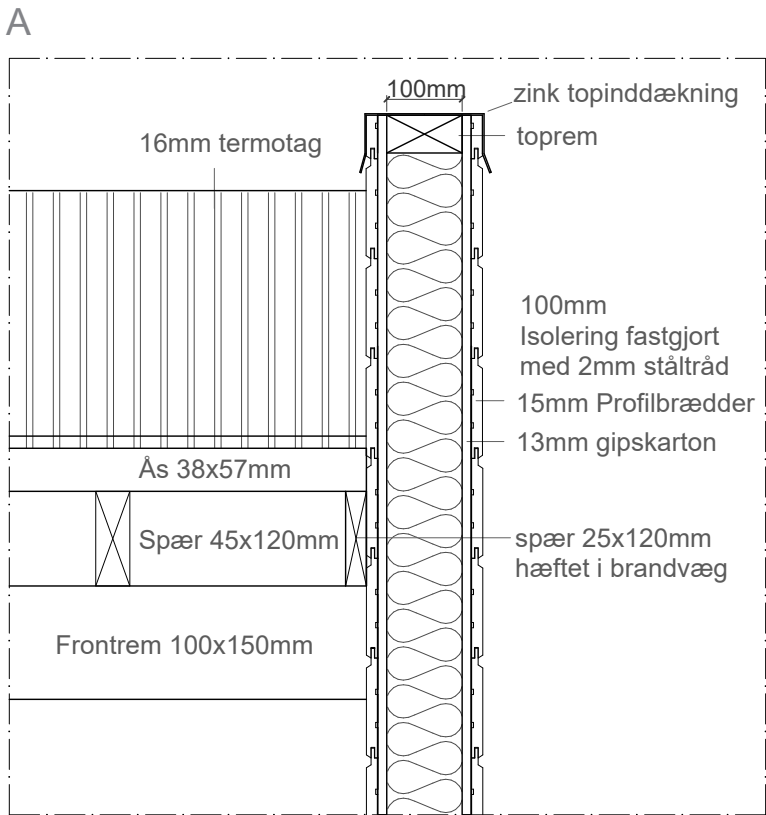



EI 60 - brandadskillelse

- 13mm gipskarton
- 15mm sammenpløjede brædder
- Stolper 50x100mm, træ og Søjler 100x100mm træ. Afstand center til center maks. 600mm
- Isolering 100mm stenuld i pladeform, densitet min. 30 kg/m3 fastholdt med mindst 2mm ståltråd maks. 300mm afstand mellem ståltrådsbånd.

NB:
Mål på tegninger er anvisende og skal kontrolleres og godkendes af hovedentreprenøren inden udførelse.

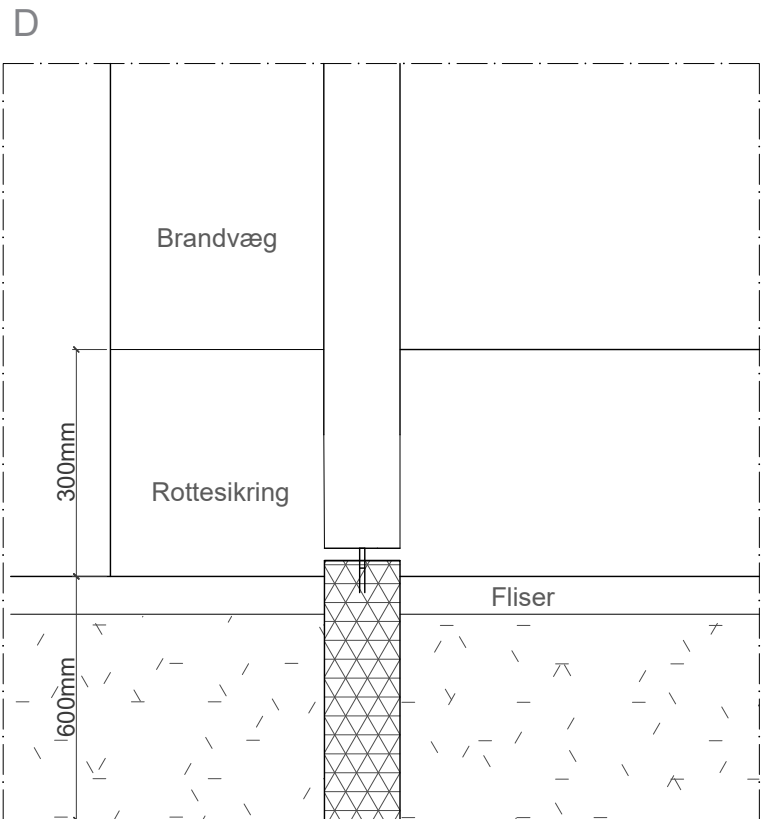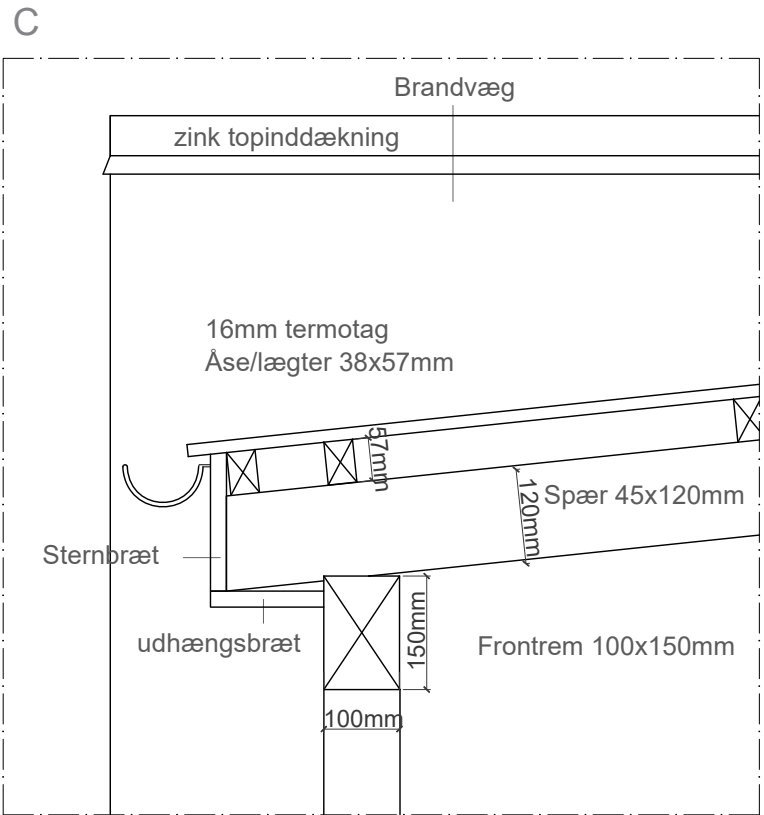

100x100 punktfundament

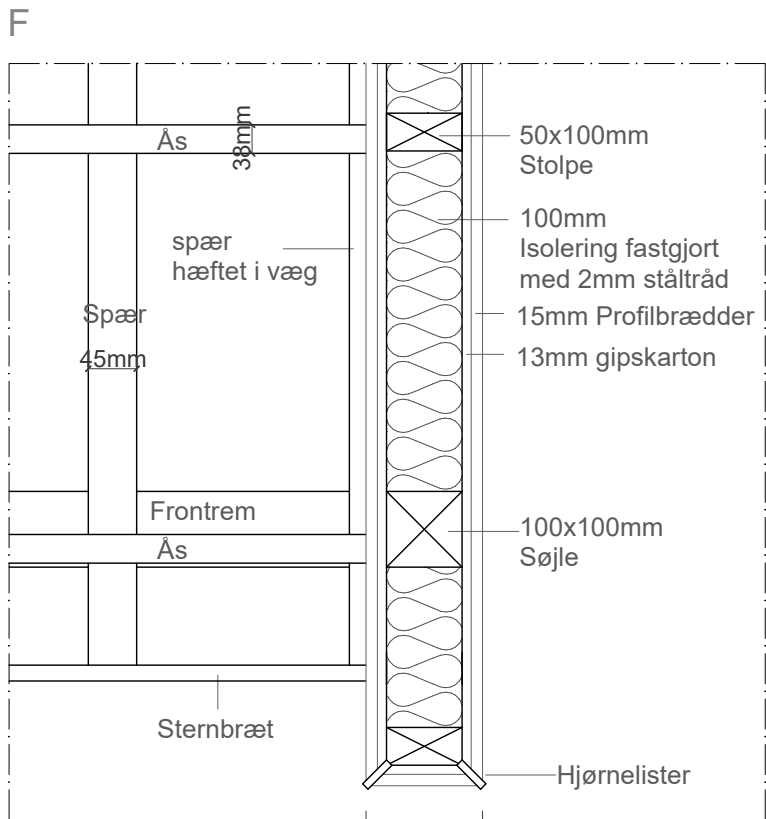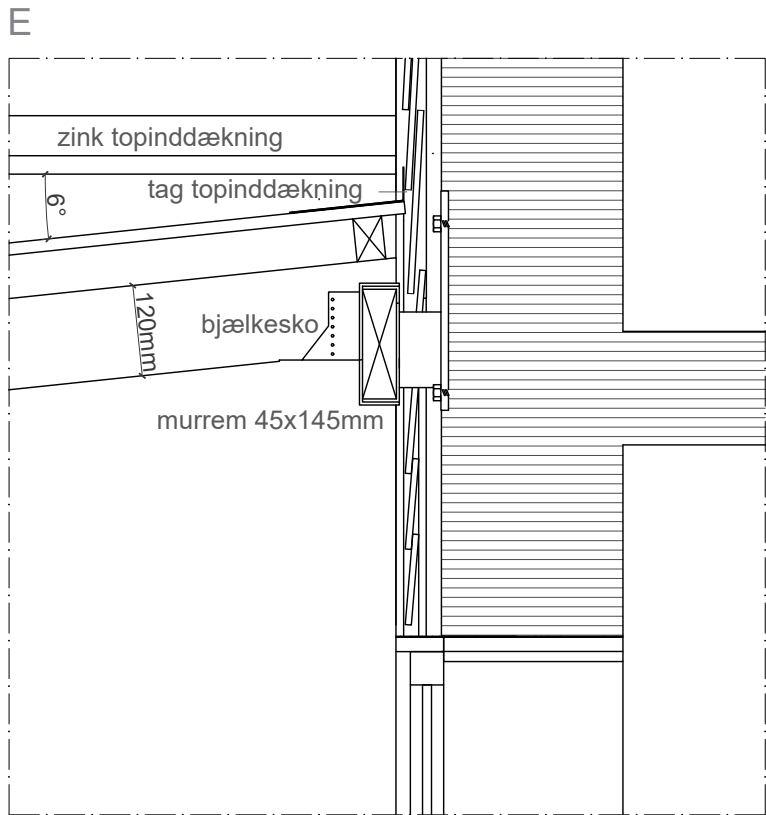

novaform
ARKITEKTERNE

Dronningsgade 66, 2. sal - 1420 København K - +45 27 28 40 09 - mail@novaform.dk

SAG: Gurrelund, Matr.nr.14 EØ, Brøndbyvester By, 2660 Brøndby Strand

SAG NR: 17-237

EMNE: Tilbygning - Overdækning - Detaljer A-F





TEGN AF: MH/CD

MÅL: 1:10

REV. DATO: 23/04/2019





A1.03

BYGHERRE: Tranemosegård, afd. T15 Gurrelund-Bjerrelund, Ejendomskontoret, Gurrelund 44, 2660 Brøndby Strand

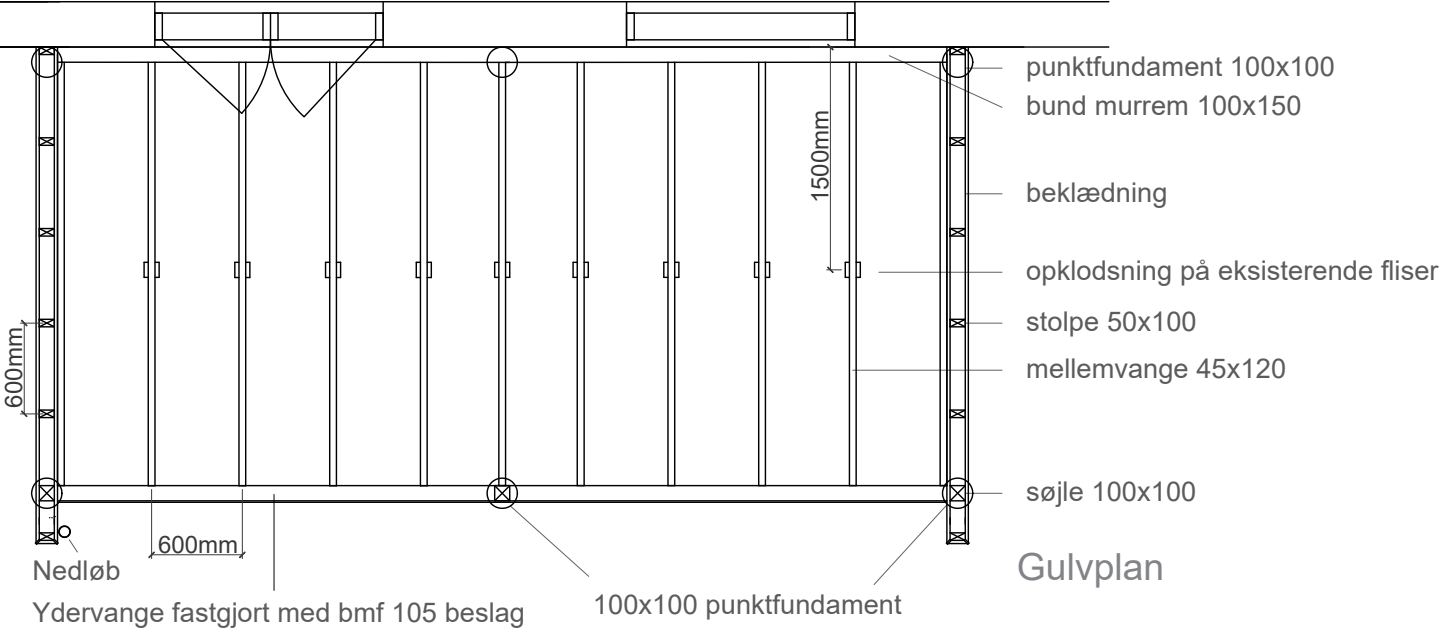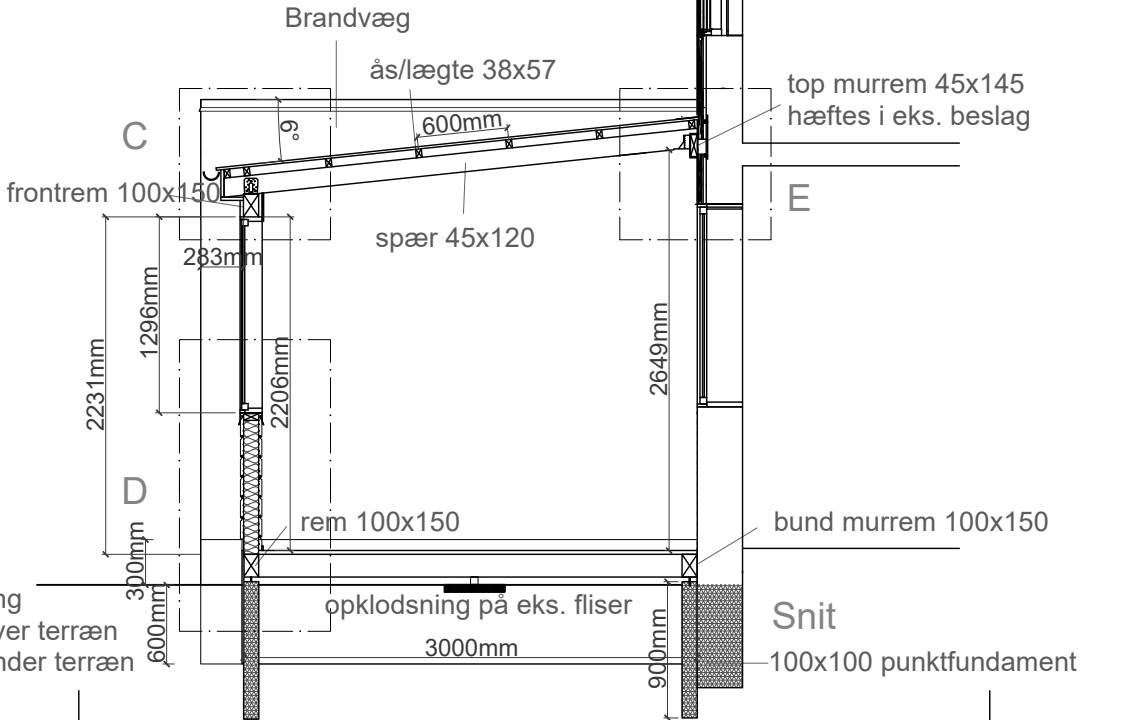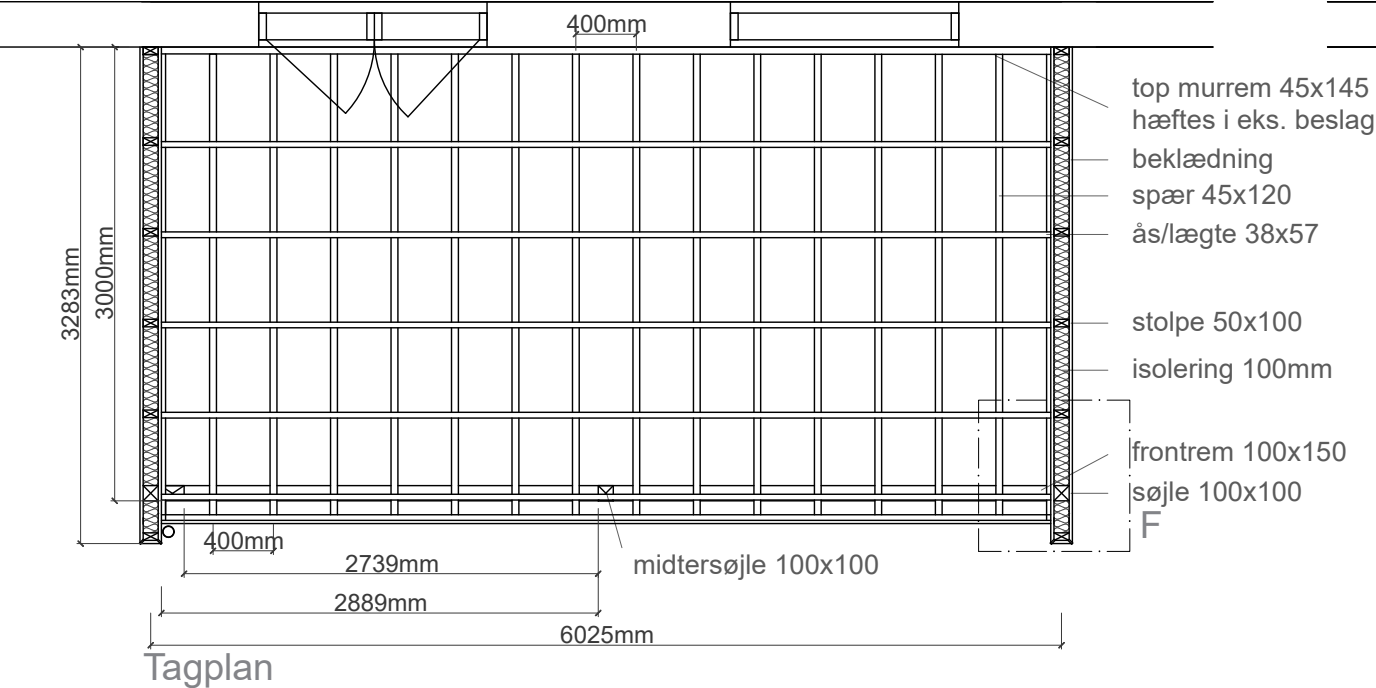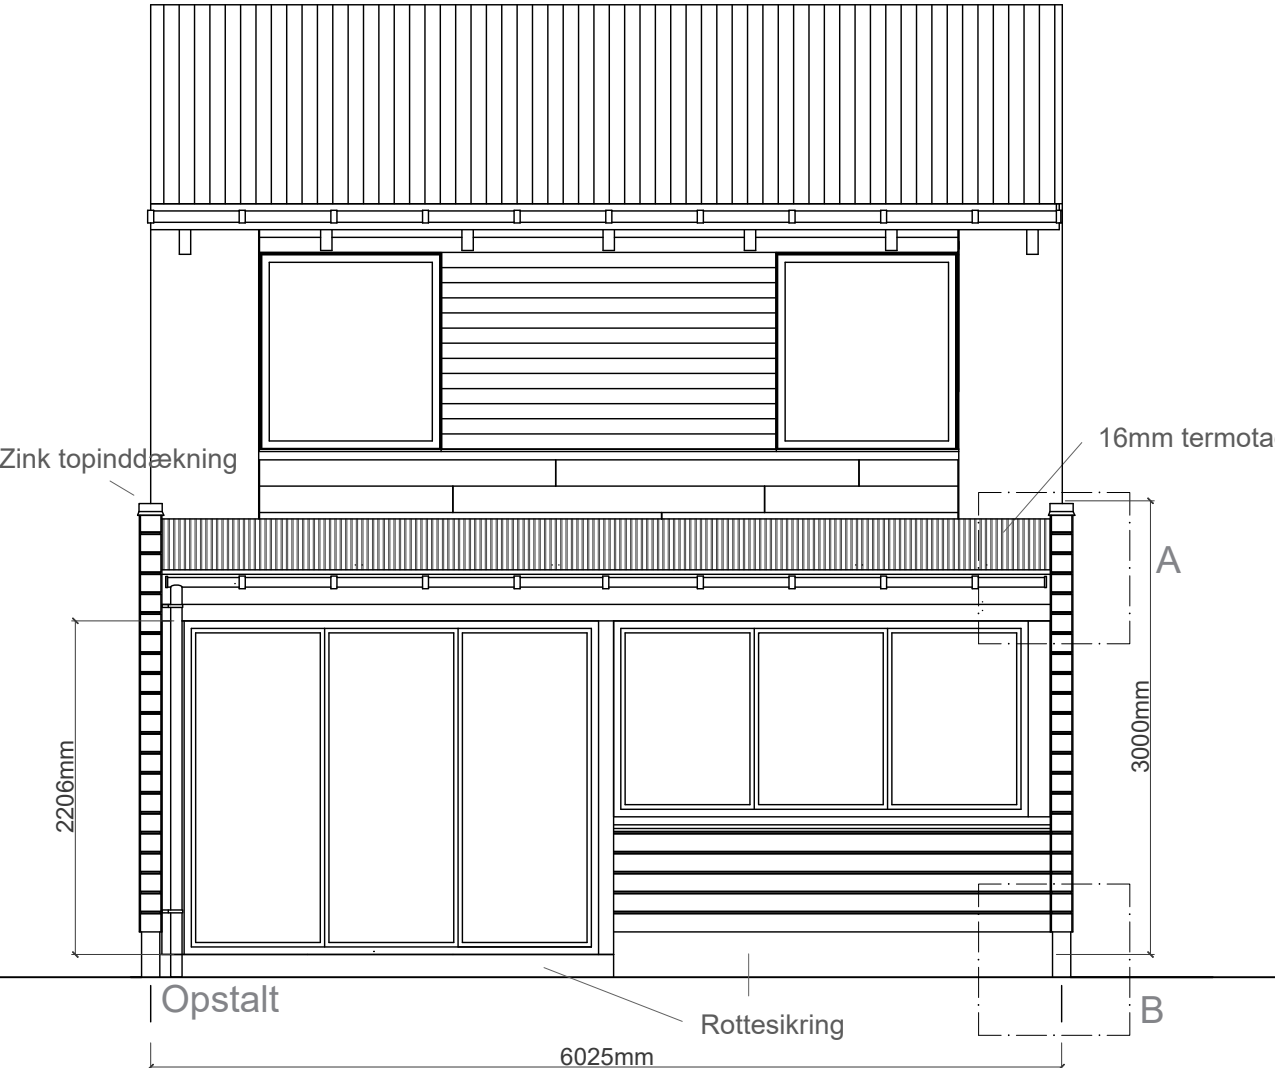

SAG:	Gurrelund, Matr.nr.14 EØ, Brøndbyvester By, 2660 Brøndby Strand	SAG NR:	17-237
EMNE:	Tilbygning - Lukket overdækning - Plan, Snit, Opstalt - Spærafstand 400 mm	TEGN AF:	MH/CD
		MÅL:	1:50
REV. DATO:	22/03/2019		A1.04
BYGHERRE:	Tranemosegård, afd. T15 Gurrelund-Bjerrelund, Ejendomskontoret, Gurrelund 44, 2660 Brøndby Strand		

NB:
Mål på tegninger er anvisende og skal kontrolleres og godkendes af hovedentreprenøren inden udførelse.

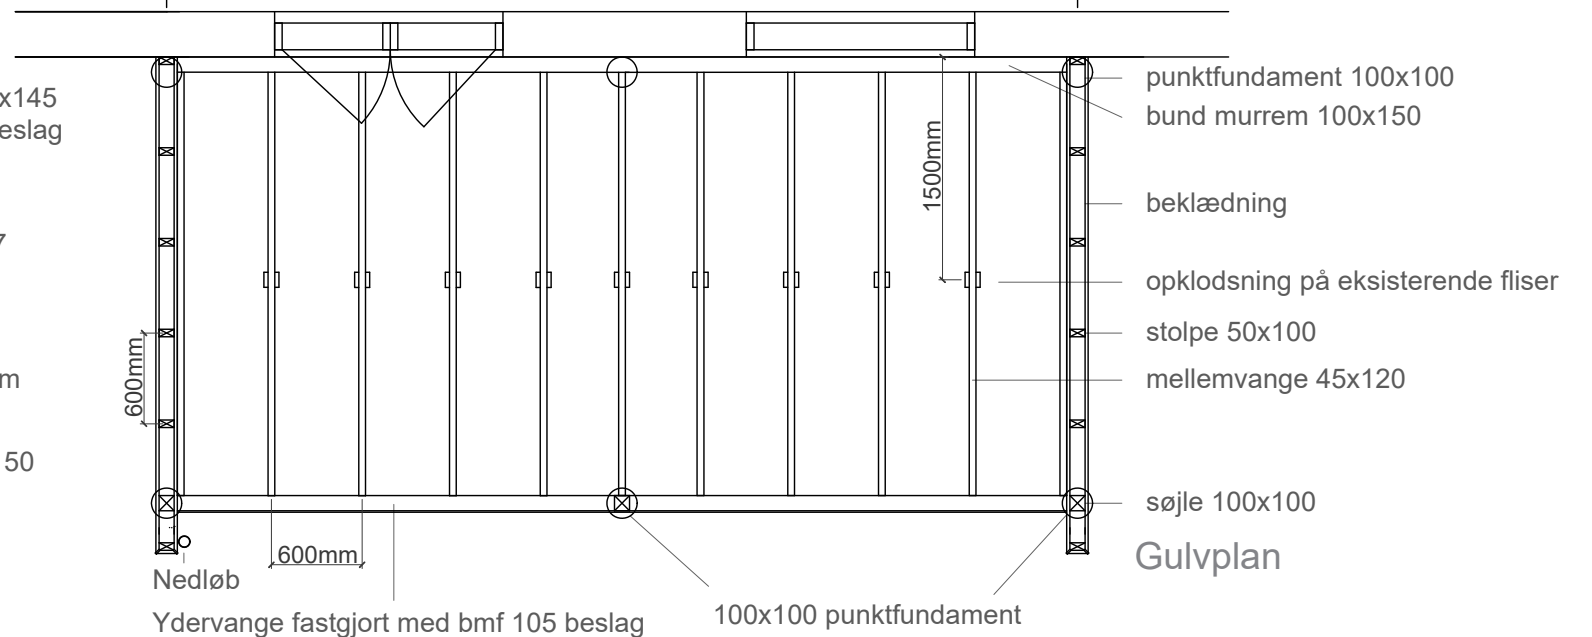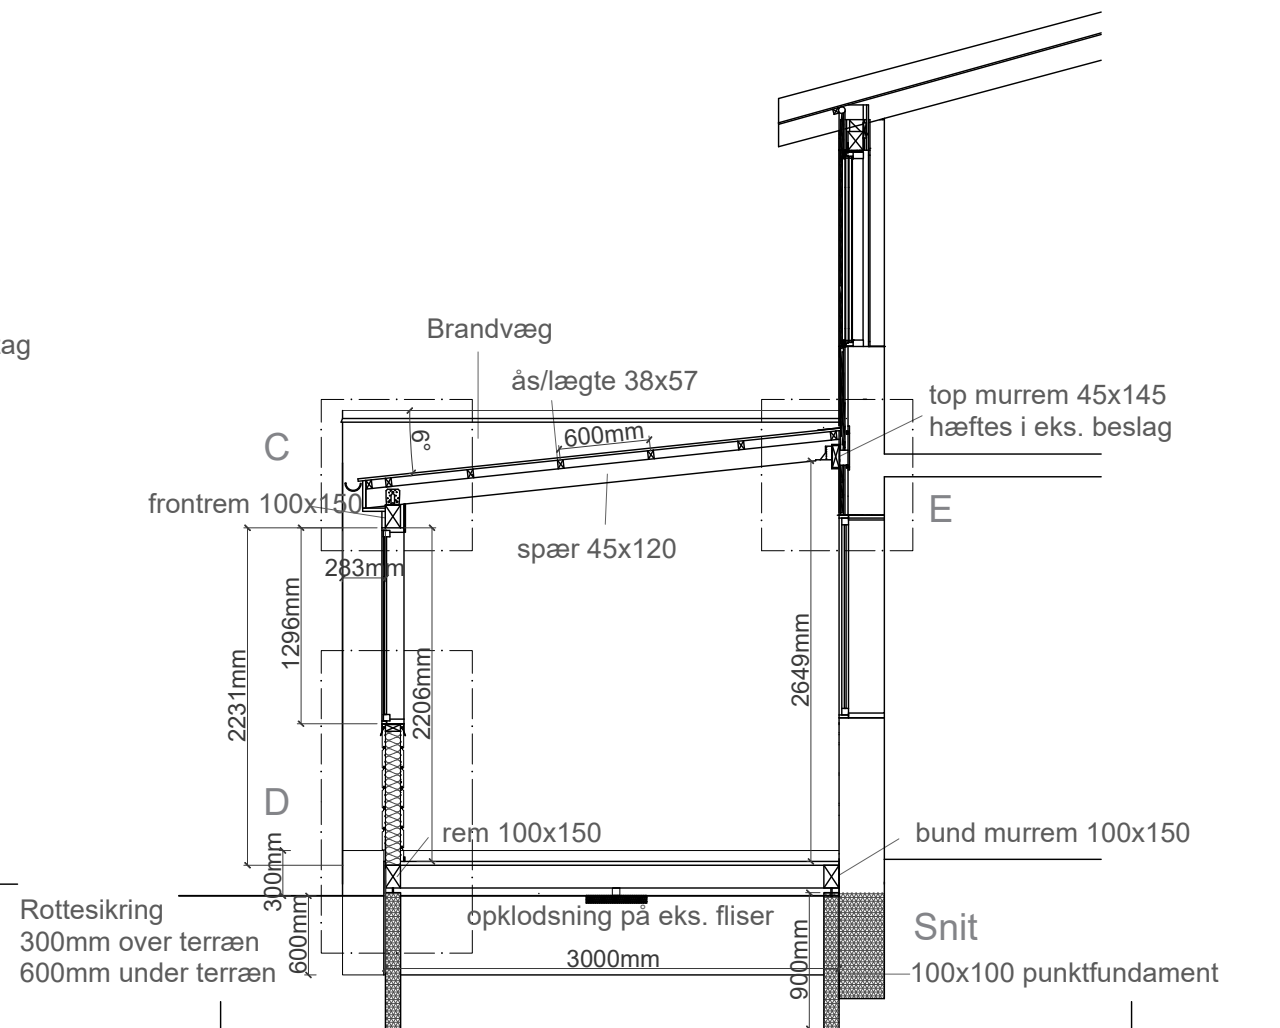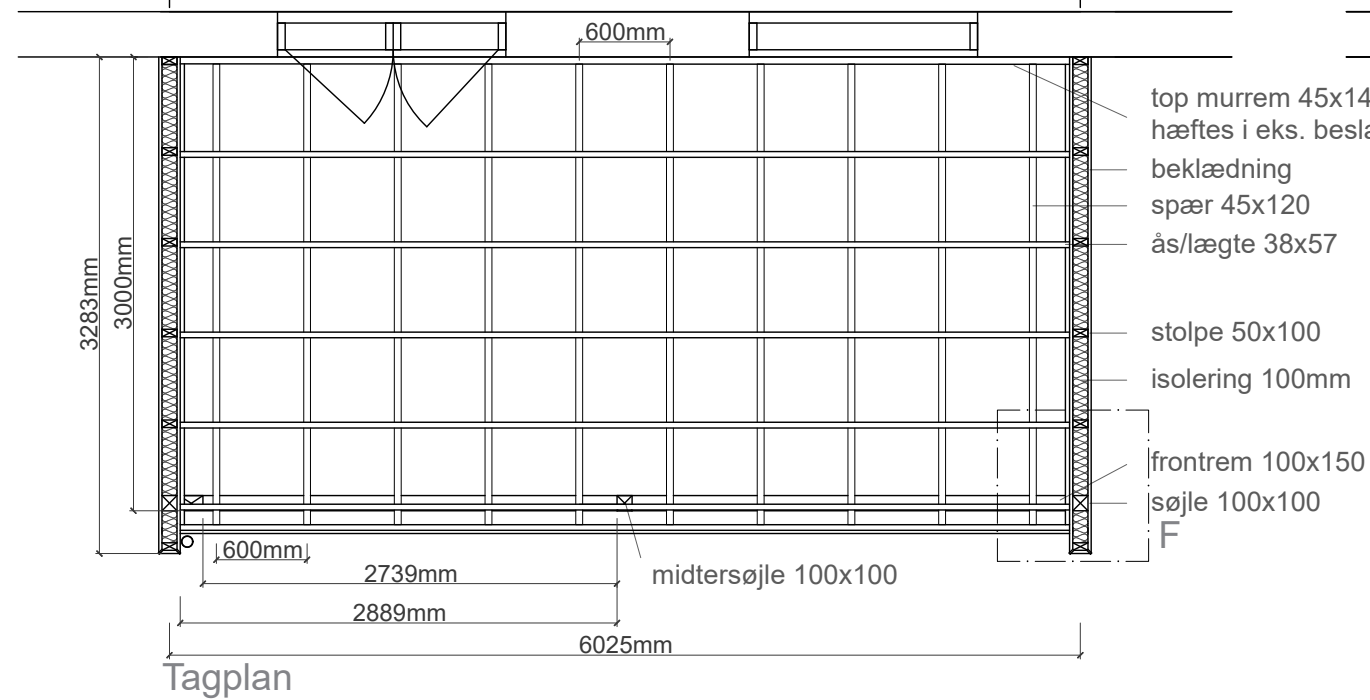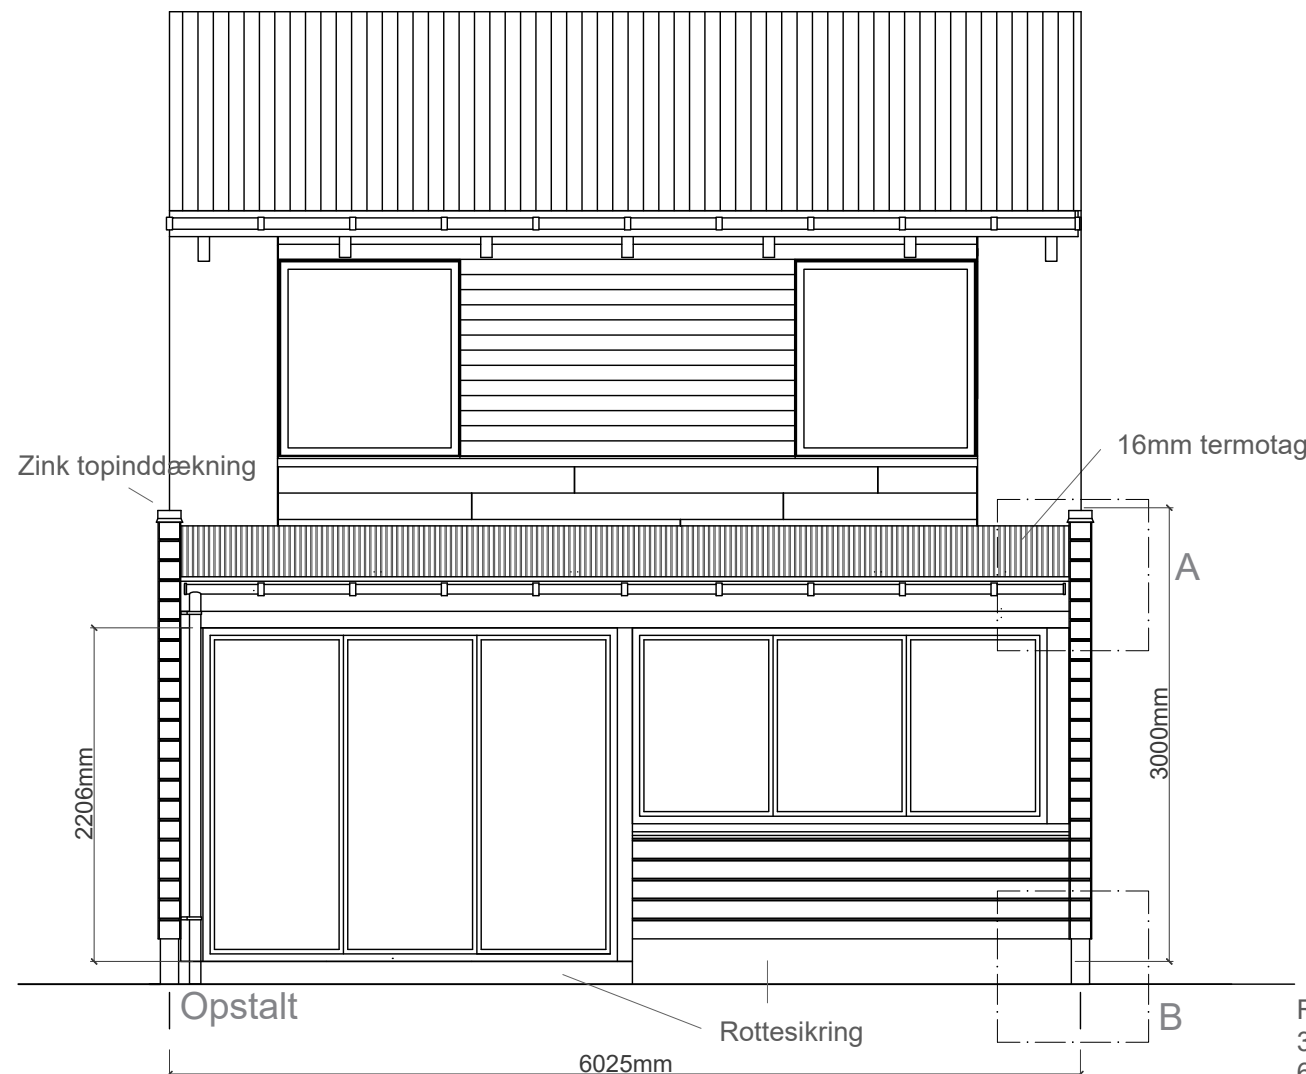


novaform
ARKITEKTERNE


Dronningsgade 66, 2. sal - 1420 København K - +45 27 28 40 09 - mail@novaform.dk

SAG:	Gurrelund, Matr.nr.14 EØ, Brøndbyvester By, 2660 Brøndby Strand	SAG NR:	17-237
EMNE:	Tilbygning - Lukket overdækning - Plan, Snit, Opstalt - Spærafstand 600 mm	TEGN AF:	MH/CD
		MÅL:	1:50
REV. DATO:	22/03/2019		A1.05
BYGHERRE:	Tranemosegård, afd. T15 Gurrelund-Bjerrelund, Ejendomskontoret, Gurrelund 44, 2660 Brøndby Strand		

NB:
Mål på tegninger er anvisende og skal kontrolleres og godkendes af hovedentreprenøren inden udførelse.

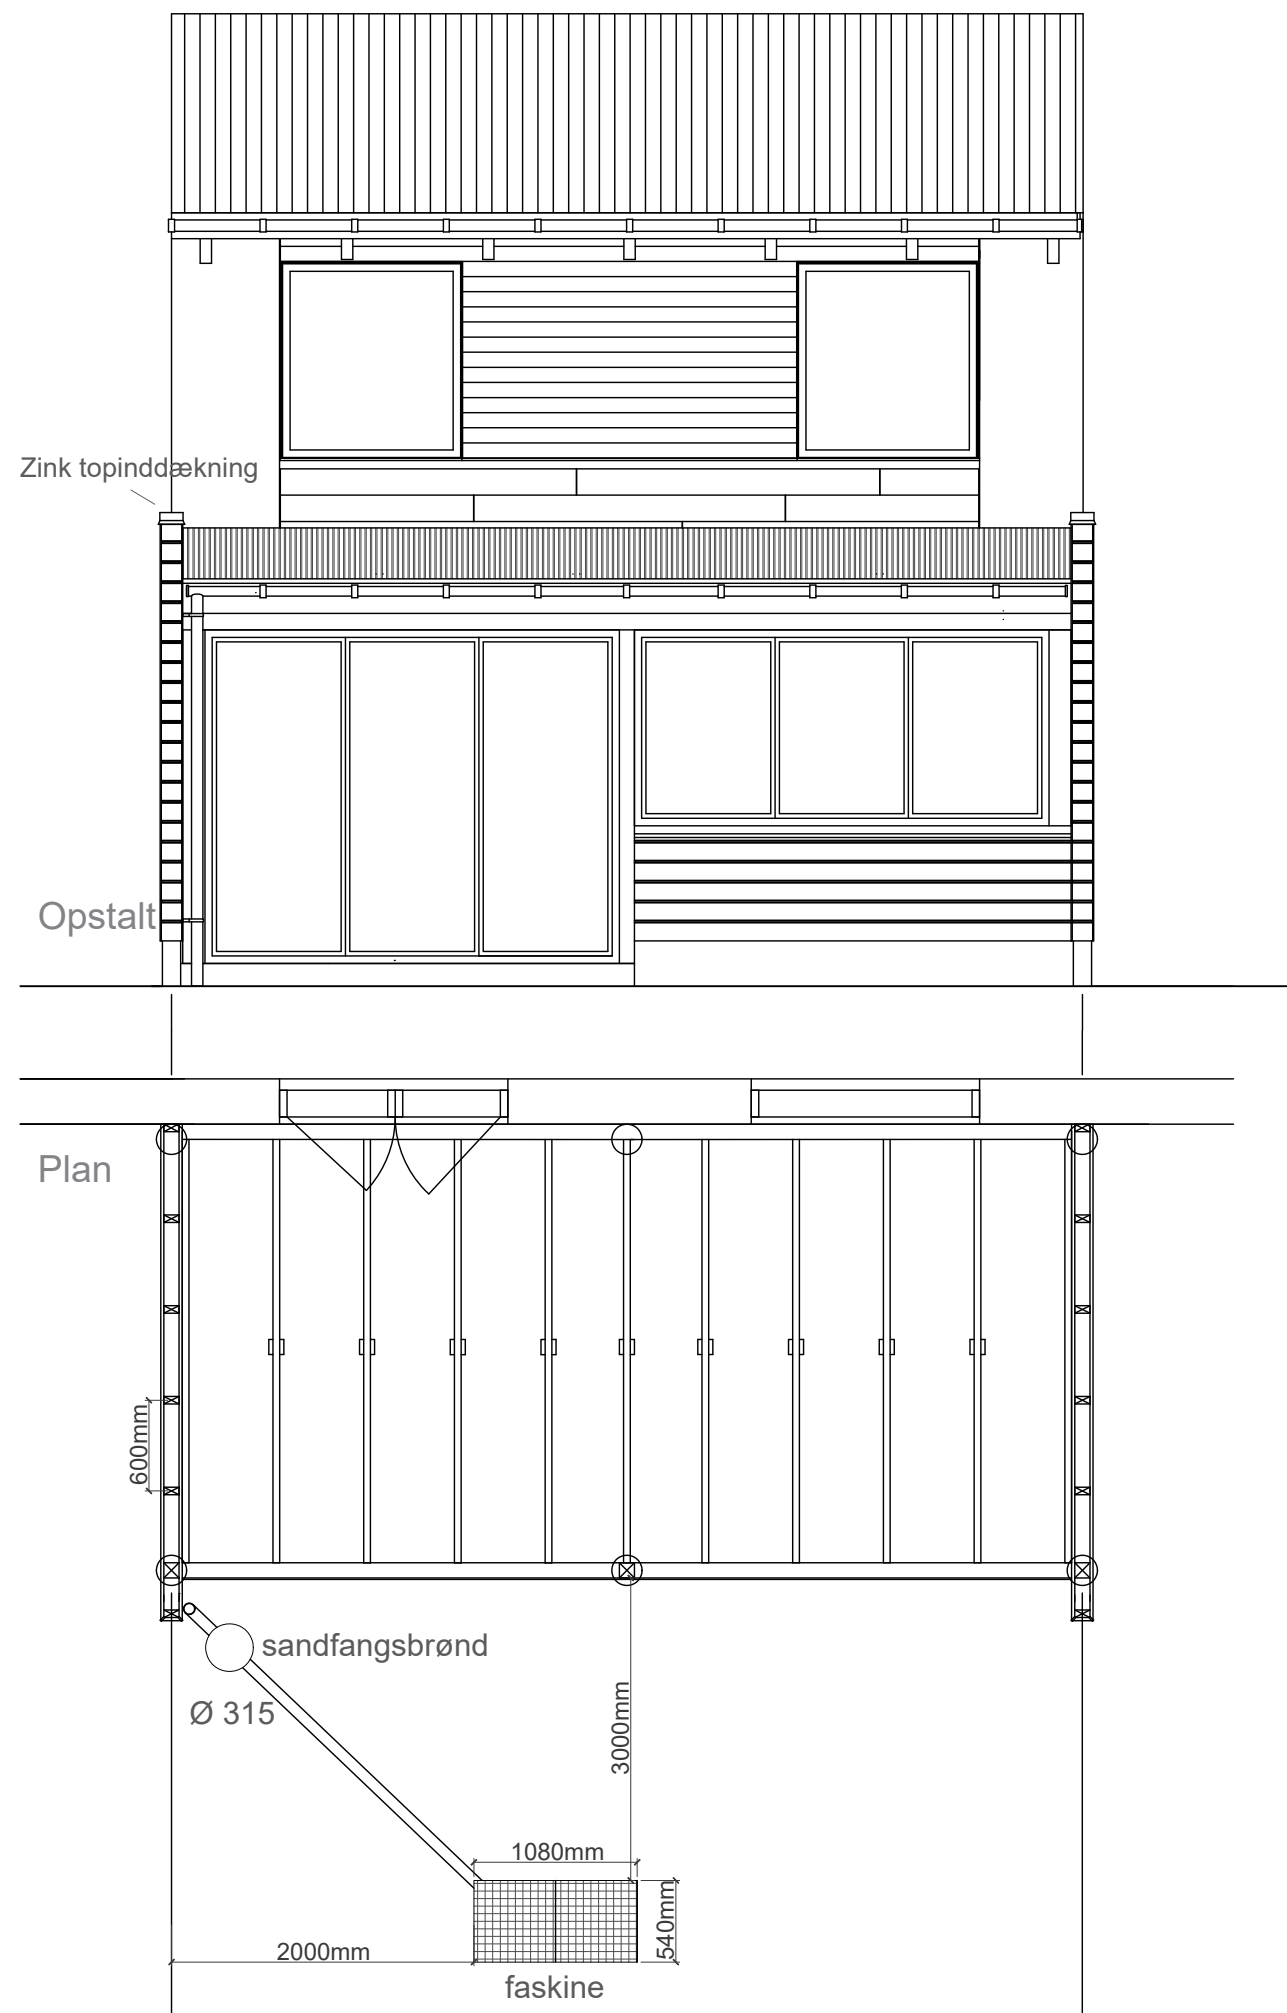



NB:
Mål på tegninger er anvisende og skal kontrolleres og godkendes af hovedentreprenøren inden udførelse.

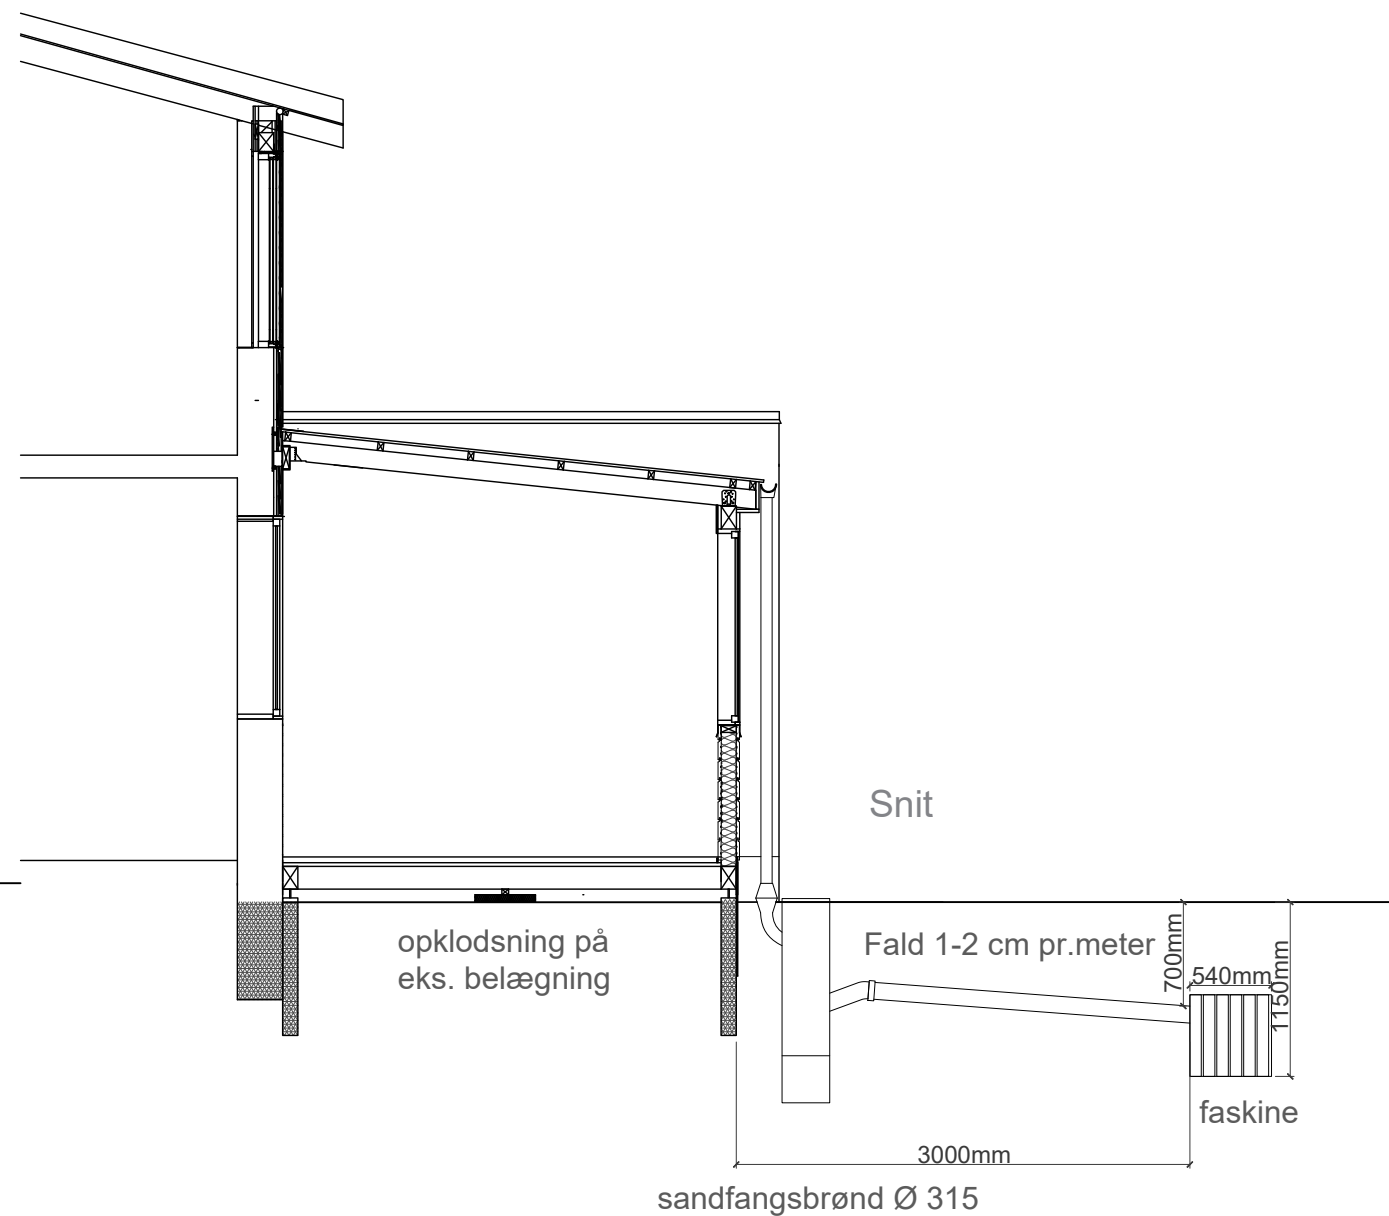

novaform
ARKITEKTERNE

Dronningsgade 66, 2. sal - 1420 København K - +45 27 28 40 09 - mail@novaform.dk



SAG:	Gurrelund, Matr.nr.14 EØ, Brøndbyvester By, 2660 Brøndby Strand	SAG NR:	17-237
EMNE:	Tilbygning - Lukket overdækning - Faskine	TEGN AF:	MH/CD
		MÅL:	1:50
REV. DATO:	22/03/2019		A1.06
BYGHERRE:	Tranemosegård, afd. T15 Gurrelund-Bjerrelund, Ejendomskontoret, Gurrelund 44, 2660 Brøndby Strand		

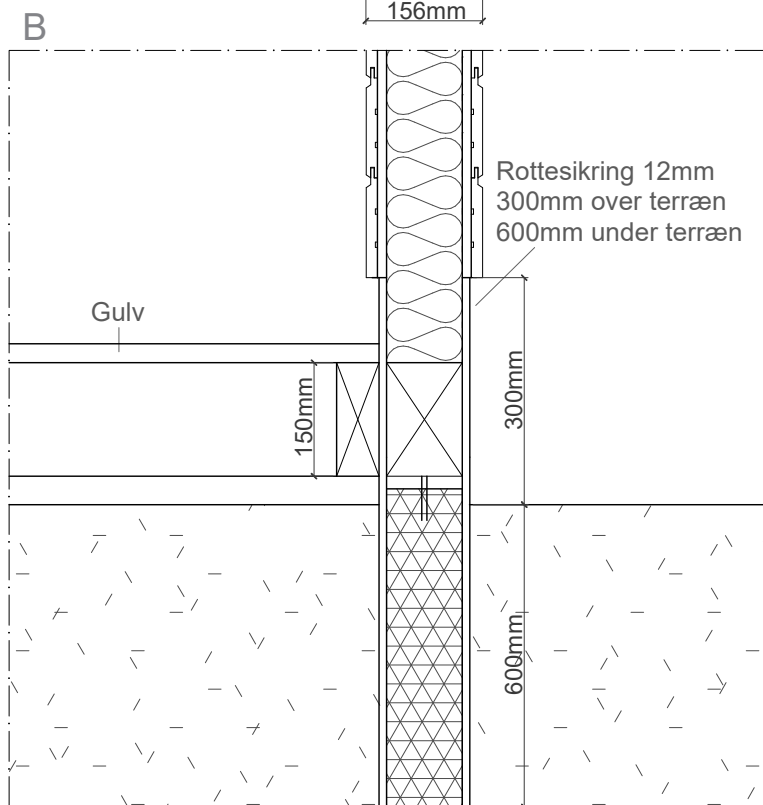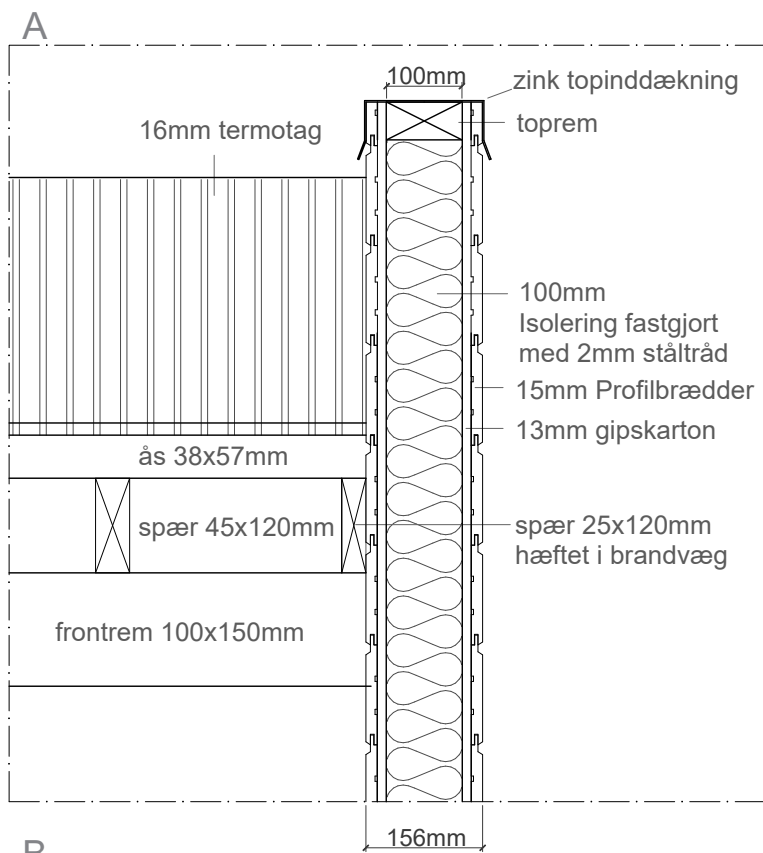



100x100 punktfundament til frostfri jord

EI 60 - brandadskillelse

- 13mm gipskarton
- 15mm sammenpløjede brædder
- Stolper 50x100mm, træ og Søjler 100x100mm træ. Afstand center til center maks. 600mm
- Isolering 100mm stenuld i pladeform, densitet min. 30 kg/m³ fastholdt med mindst 2mm ståltråd maks. 300mm afstand mellem ståltrådsbånd.

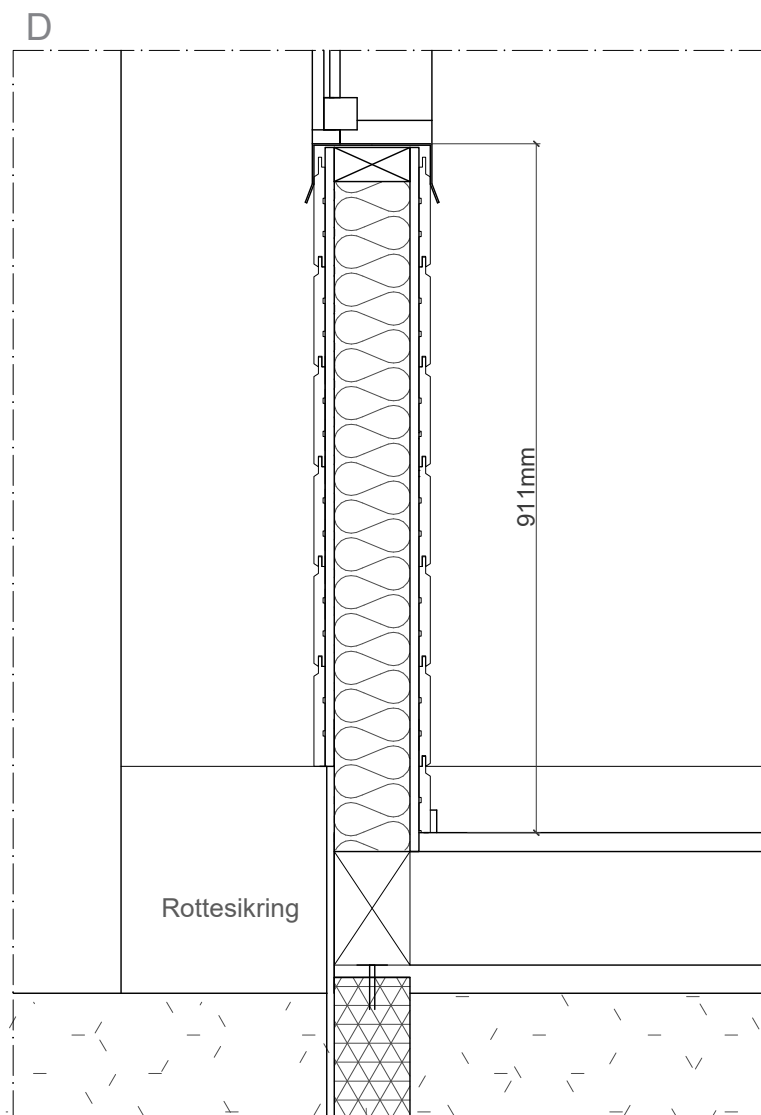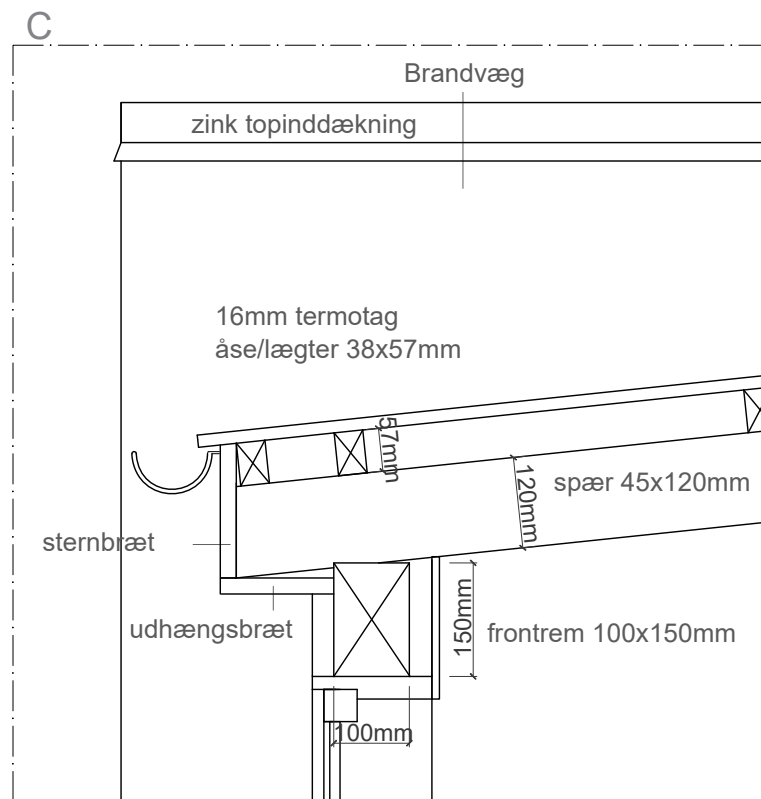

100x100 punktfundament

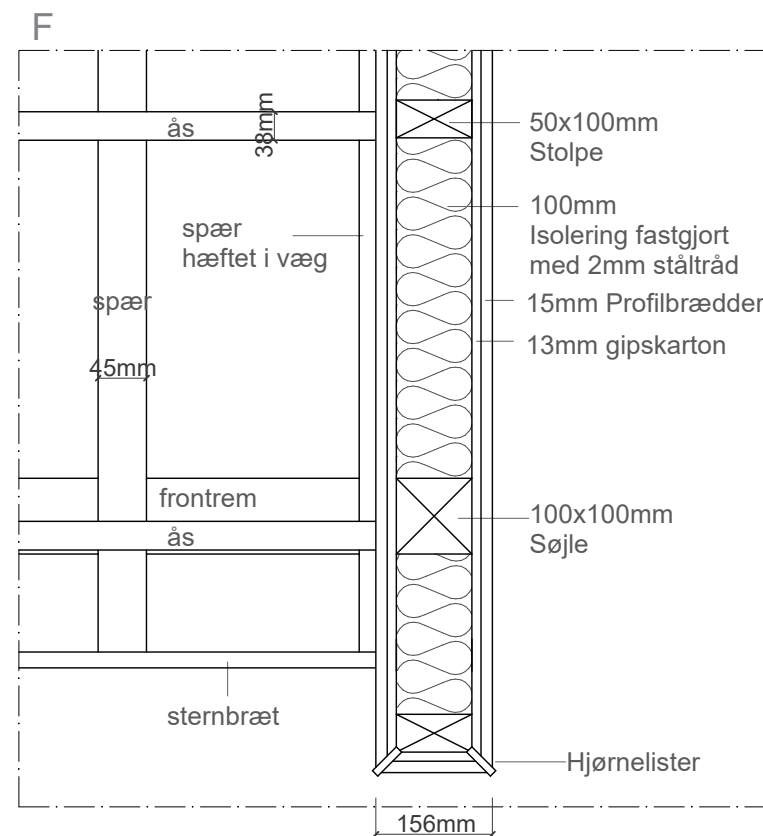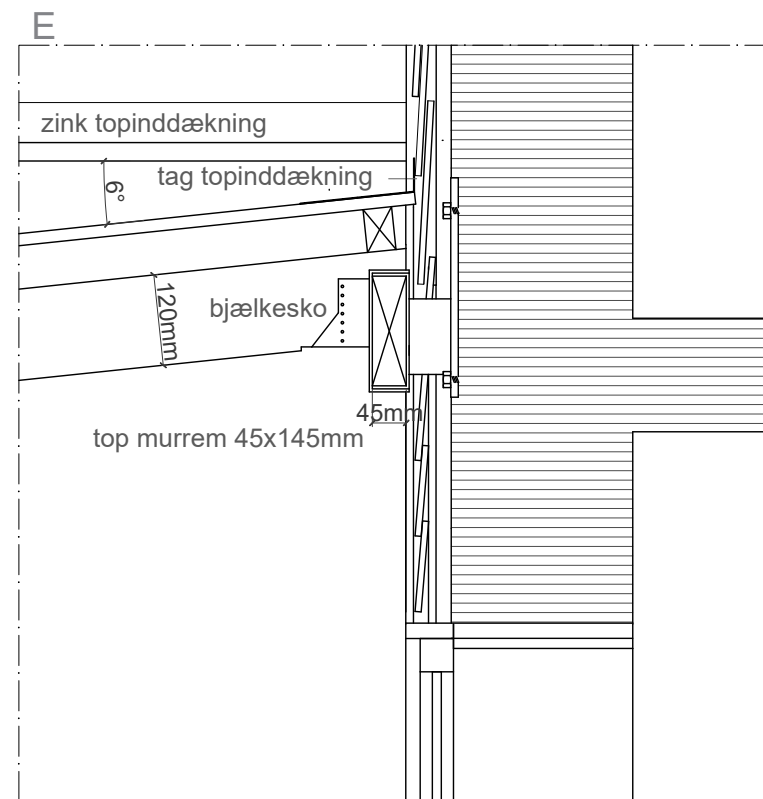

novaform
ARKITEKTERNE

Dronningsgade 66, 2. sal - 1420 København K - +45 27 28 40 09 - mail@novaform.dk

SAG:	Gurrelund, Matr.nr.14 EØ, Brøndbyvester By, 2660 Brøndby Strand	SAG NR:	17-237
EMNE:	Tilbygning - Lukket overdækning- Detaljer A-F	TEGN AF:	MH/CD
		MÅL:	1:10
REV. DATO:	23/04/2019		A1.07
BYGHERRE:	Tranemosegård, afd. T15 Gurrelund-Bjerrelund, Ejendomskontoret, Gurrelund 44, 2660 Brøndby Strand		

NB: Mål på tegninger er anvisende og skal kontrolleres og godkendes af hovedentreprenøren inden udførelse.

Overdækninger



Facade mod have

Nr. 1



Uden afskærmning mod front, mulighed for opsætning af espalier. Med fliser.

Nr. 2



Uden afskærmning mod front, mulighed for opsætning af espalier. Med terrasse.

Nr. 3



Med halv afskærmning mod front, mulighed for opsætning af espalier. Med terrasse.

Nr. 4



Med halv afskærmning mod front, med faste eller gående parti. Med terrasse.

Udestuer

Nr. 5



Uderstue med to store skydedøre. Med terrasse.

Nr. 6



Uderstue med en stor skydedør, afskærmning og faste eller skyde-parti over afskærmning. Med terrasse.

Nr. 7



Uderstue med en stor skydedør, afskærmning og faste, skyde- eller foldeparti over afskærmning. Med terrasse.

Nr. 8



Dør foldeparti. Vinduer, fast, skyde- eller foldeparti.

Nr. 9



to store folde partier så hele udestuen åbnes.

novaform
ARKITEKTERNE

Dronningsgade 66, 2. sal - 1420 København K - +45 27 28 40 09 - mail@novaform.dk

SAG: Gurrelund, Matr.nr.14 EØ, Brøndbyvester By, 2660 Brøndby Strand

SAG NR: 17-237

EMNE: Idékatalog - Fremtidige facader - Overdækninger og Udestuer

TEGN AF: MH/CD

MÅL: -----

REV. DATO: 11/02/2019

A1.08

BYGHERRE: Tranemosegård, afd. T15 Gurrelund-Bjerrelund, Ejendomskontoret, Gurrelund 44, 2660 Brøndby Strand

NB:
Mål på tegninger er anvisende og skal kontrolleres og godkendes af hovedentreprenøren inden udførelse.

Nr. 10



Inddelingen af Jalousirist, der følger en indeling af 3 lige store felter, så den har samme størrelse som de øvrige vinduer.





Nr. 11



Jalousirist der følger murværket, så den har samme tykkelse som det, på den måde bliver de smallere og skærmer ikke så meget.

NB:
Mål på tegninger er anvisende og skal kontrolleres og godkendes af hovedentreprenøren inden udførelse.

4 X

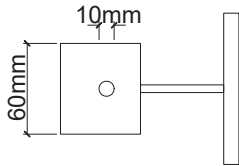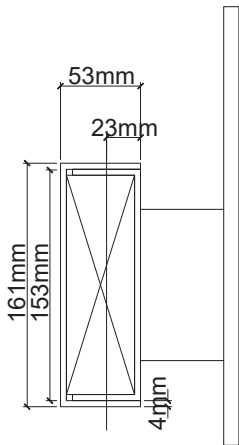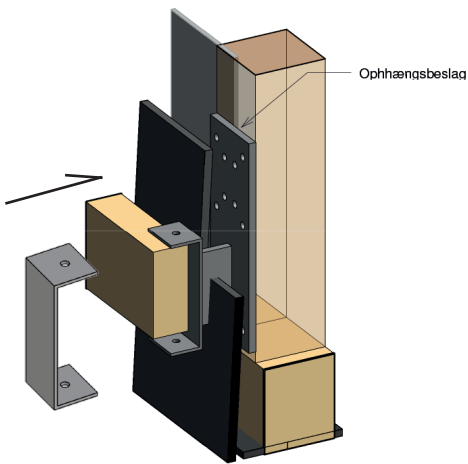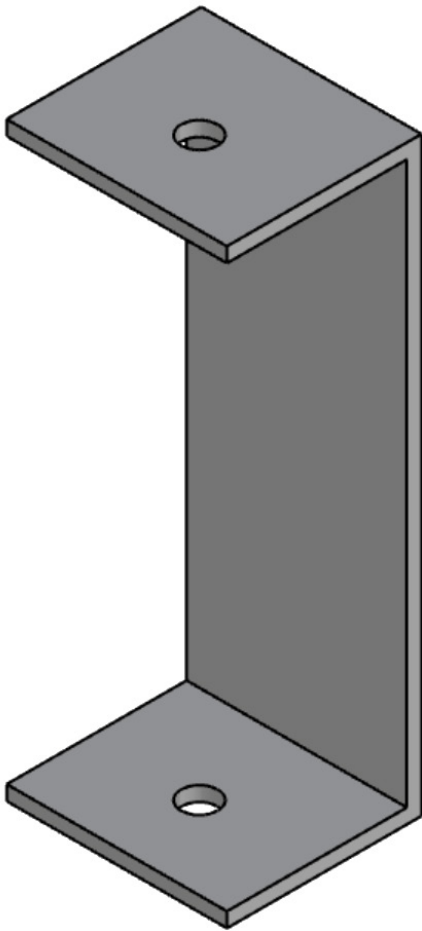

1:5

Der skal bruges 4 ekstra beslag til fastgørelse i de eksisterende mur-beslag.
De bestilles på ejendomskontoret.

Lavet af 4mm galvaniseret Domax stål sprøjtemalet som eksisterende be-
slag

NB:
Mål på tegninger er anvisende og skal kontrolleres og
godkendes af hovedentreprenøren inden udførelse.

SAG:	Gurrelund, Matr.nr.14 EØ, Brøndbyvester By, 2660 Brøndby Strand	SAG NR:
EMNE:	Bilag 1 - Beslag til fastgørelse af rem	TEGN AF: MH/CD
		MÅL: -----
REV. DATO:	11/02/2019	A1.10